






TÉRMINO MUNICIPAL DE OLEIROS Escala 1:2.000
 NDB C X = 551.823,189 Y = 4.796.954,731

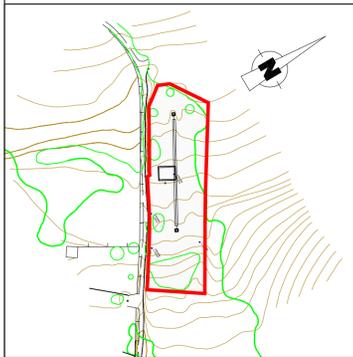


TÉRMINO MUNICIPAL DE OLEIROS Escala 1:2.000
 NDB COA X = 554.413,850 Y = 4.801.630,579

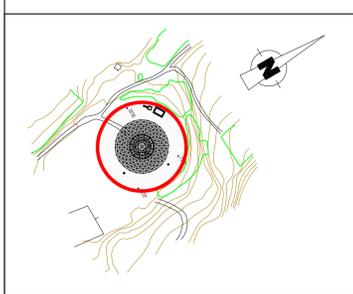

TÉRMINO MUNICIPAL DE OLEIROS Escala 1:2.000
 DVOR LRA X = 556.125,334 Y = 4.805.042,868
 DME LRA X = 556.120,187 Y = 4.805.041,542

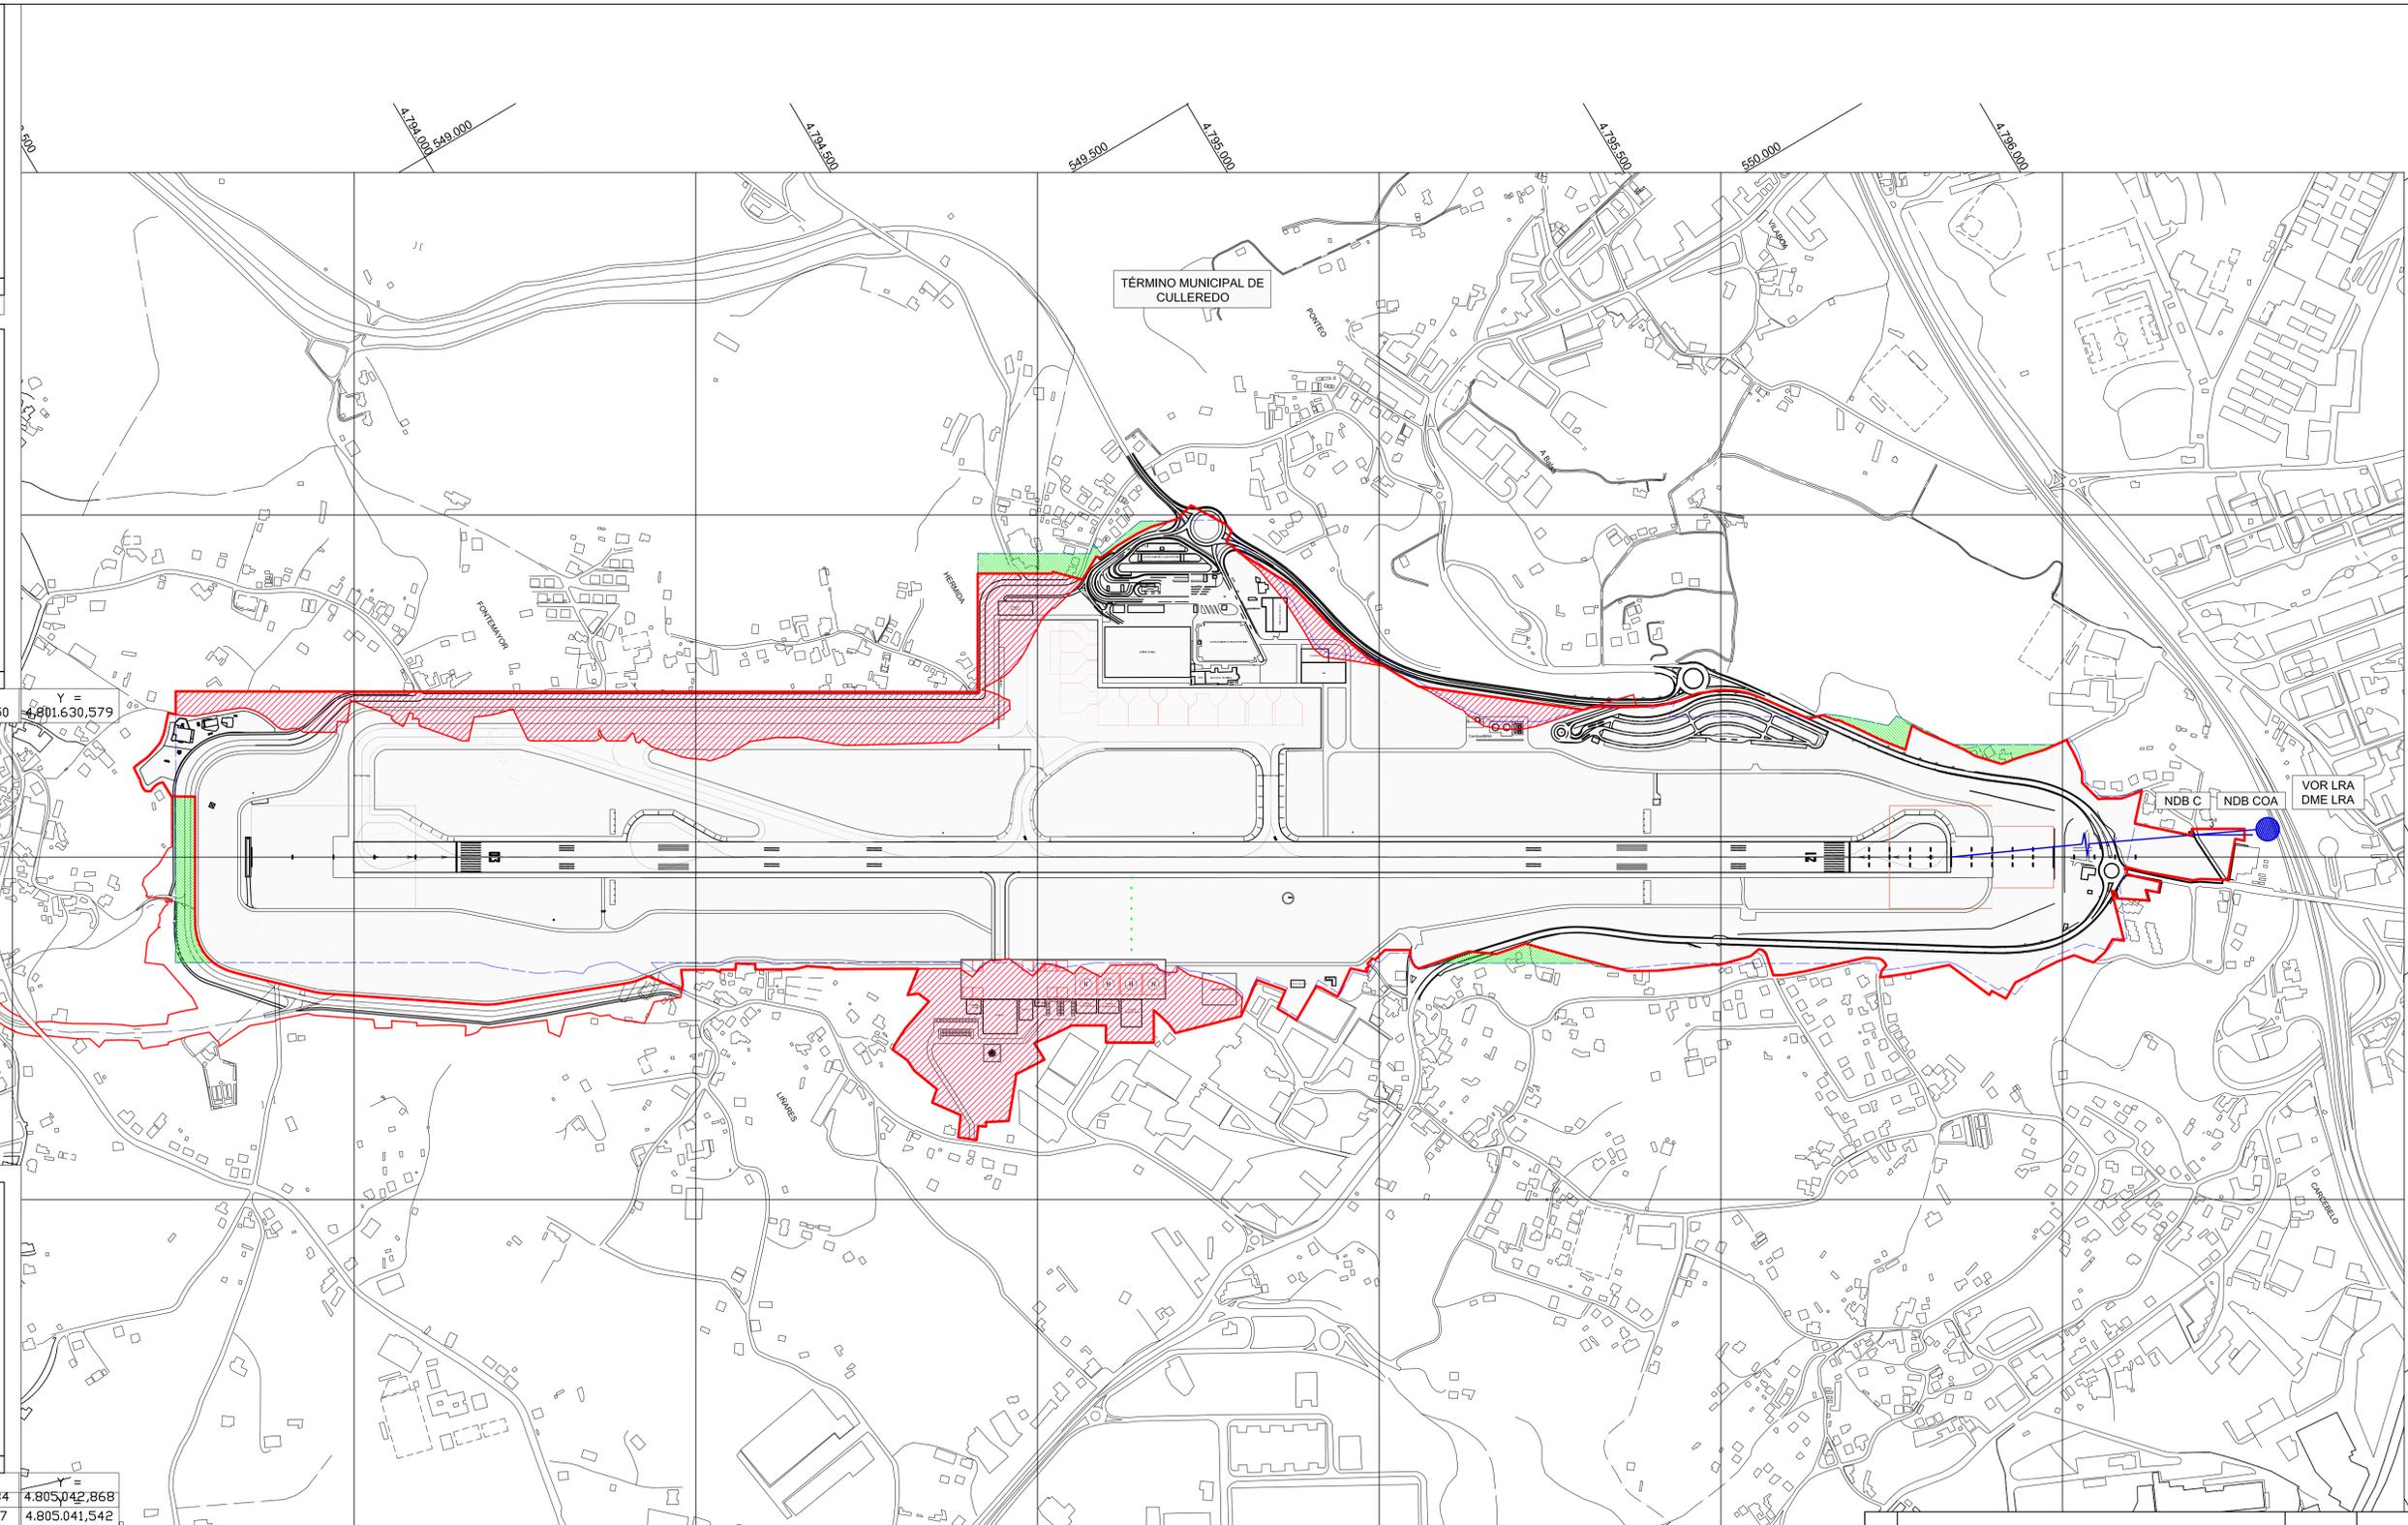

95+00 X = 100+00 105+00 110+00 115+00 120+00
 550.500 551.000 551.500 552.000 552.500

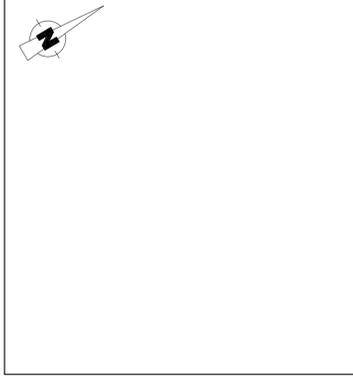

- NECESIDADES DE TERRENO
- TERRENOS EXCLUIDOS DE LA ZONA DE SERVICIO VIGENTE
- LÍMITE DE LA ZONA DE SERVICIO VIGENTE
- LÍMITE ACTUAL DEL AEROPUERTO
- LÍMITE DE LA ZONA DE SERVICIO PROPUESTA
- AYUDAS RADIOELÉCTRICAS

CARTOGRAFÍA
 Coordenadas: UTM ETRS89 (Huso 29)
 Fuente: **Aena**
 DIACAE
 Año: 2.007
 Escala: 1:5.000

| Nº | CONCEPTO | FECHA | POR |
|------------|----------|---|----------------|
| REVISIONES | | | |
| | | | |
| CALCULADO | | Dirección de Planificación y Medio Ambiente | |
| DIBUJADO | | AEROPUERTO DE A CORUÑA | |
| COMPROBADO | | PLAN DIRECTOR | |
| PROYECTADO | | ZONA DE SERVICIO PROPUESTA | |
| DIRIGIDO | | NECESIDADES DE TERRENO | |
| HOJA Nº | PLANO Nº | Nº DE PLANOS | FECHA |
| | 4.3 | | Diciembre 2017 |
| ESCALA | | FICHERO DWG | |
| 1:5.000 | | | |