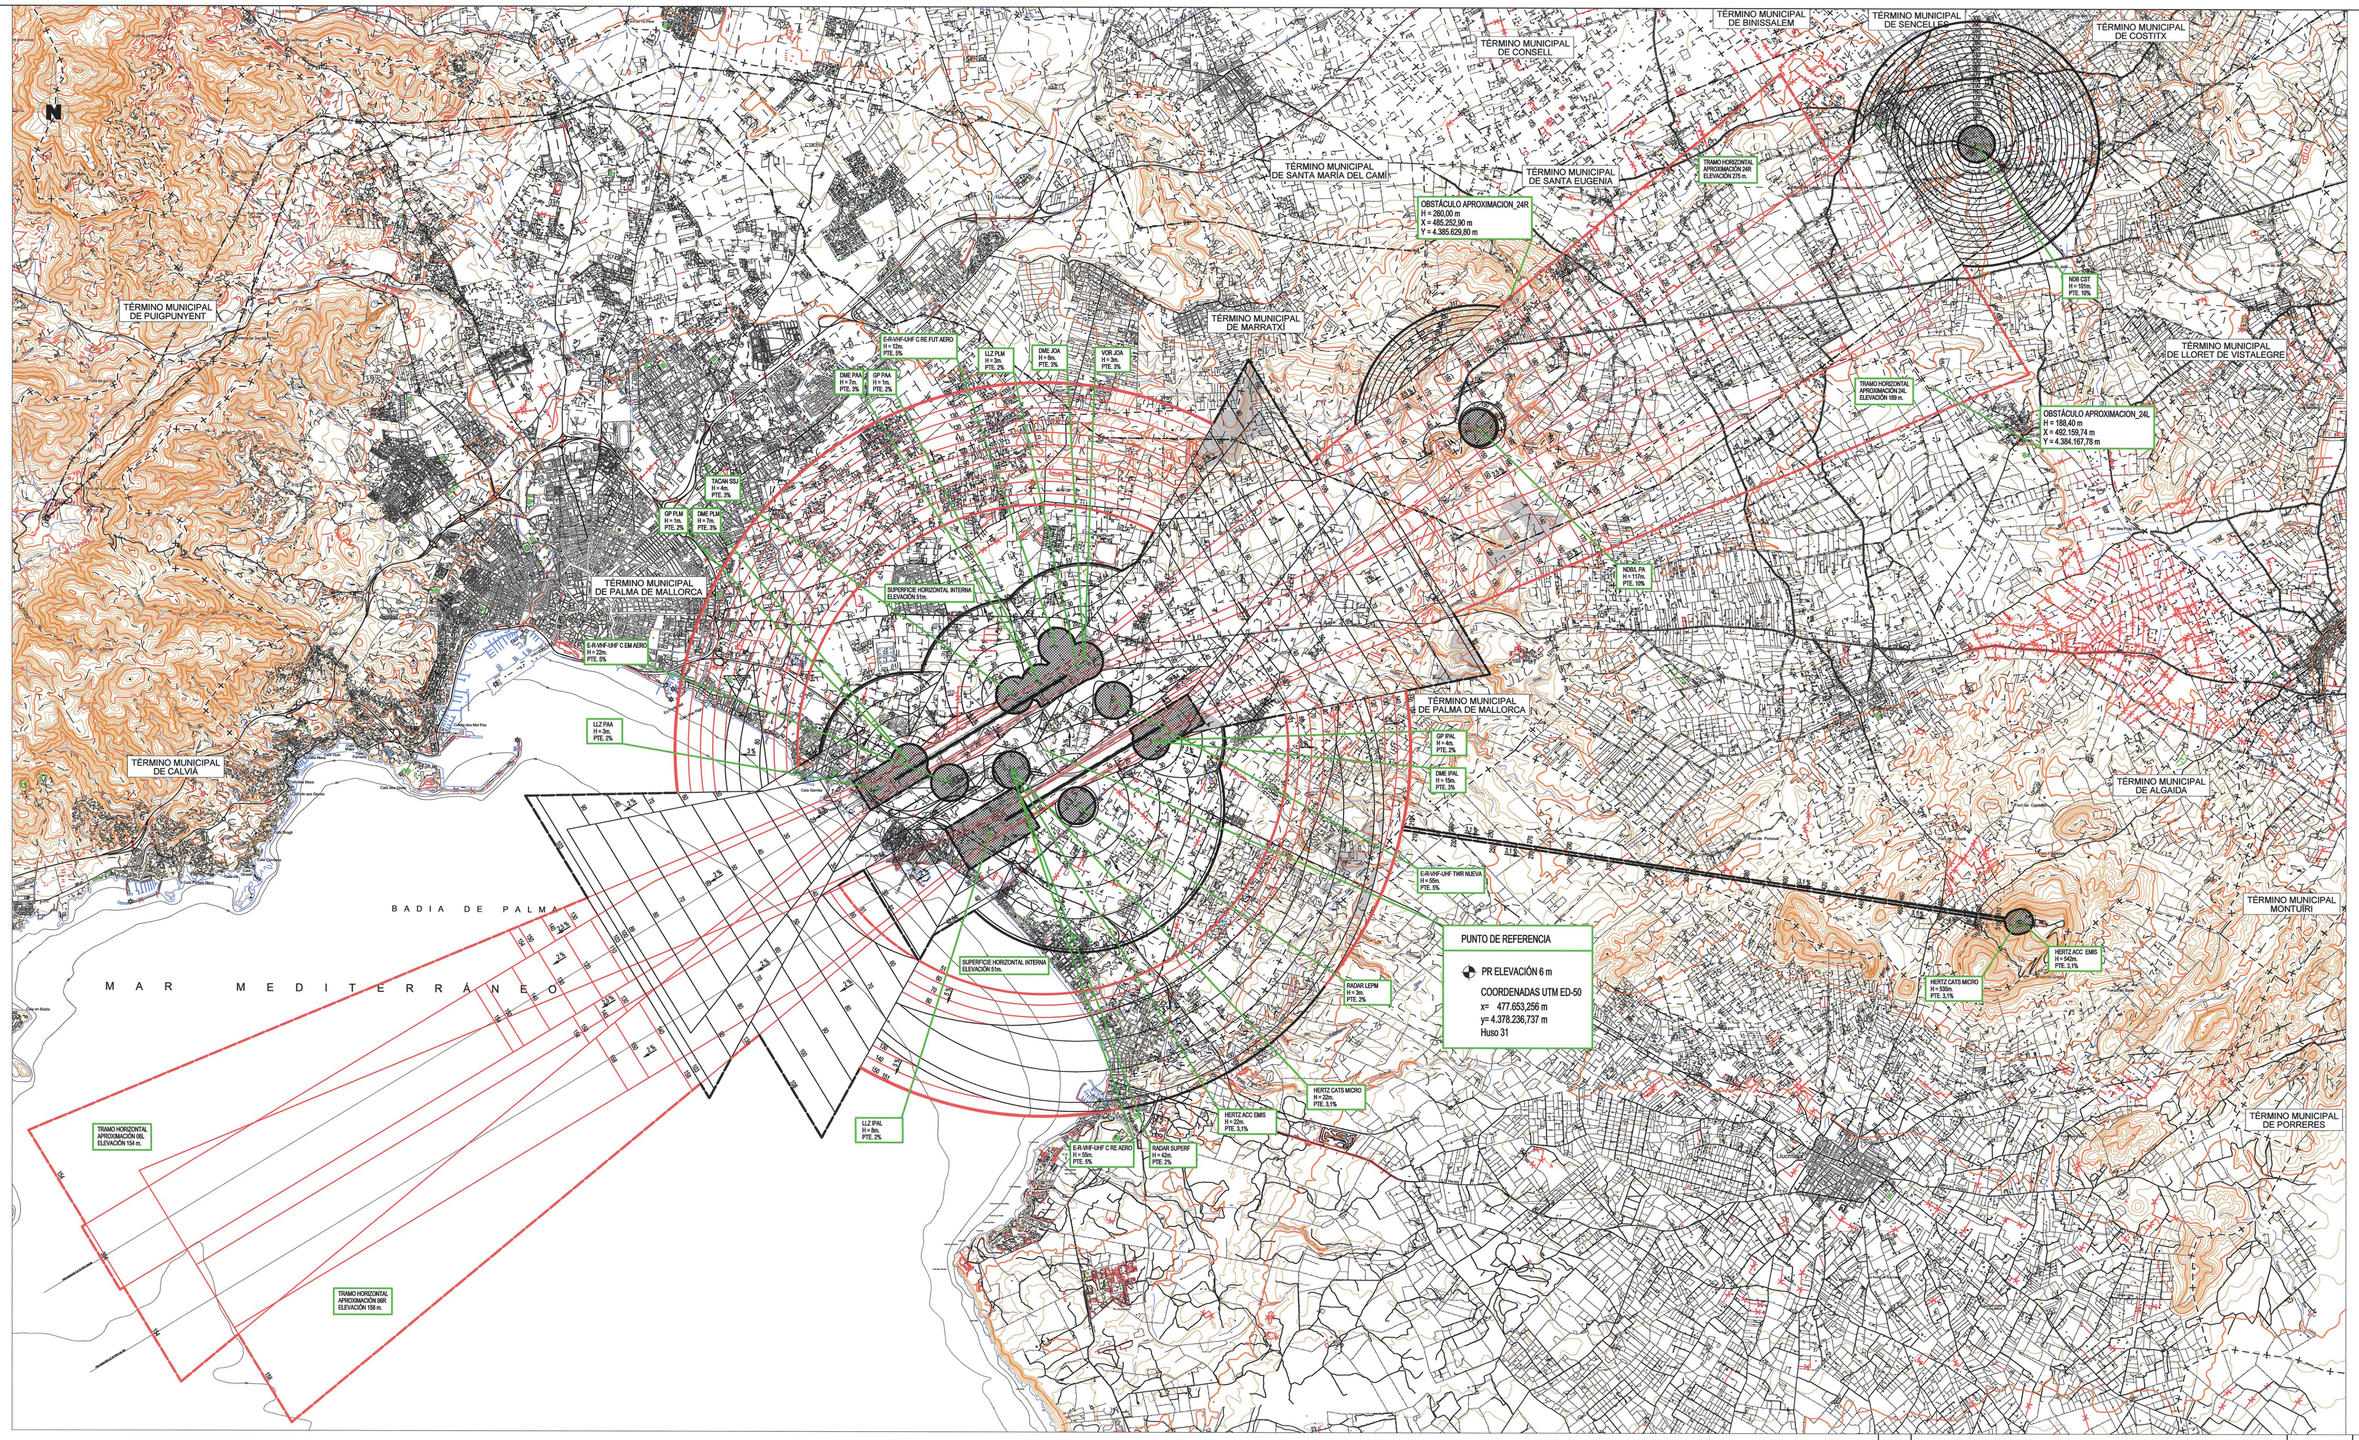

- LÍMITE MUNICIPAL
- ENVOLVENTE DE LAS SERVIDUMBRES DE AERÓDROMO.
- SUPERFICIES DE LIMITACIÓN DE ALTURAS DE LAS SERVIDUMBRES DE AERÓDROMO.
- VULNERACIONES DEL TERRENO
- ENVOLVENTE DE LAS SERVIDUMBRES RADIOELÉCTRICAS.
- SUPERFICIES DE LIMITACIÓN DE ALTURAS DE LAS SERVIDUMBRES RADIOELÉCTRICAS.
- ZONA DE SEGURIDAD DE LAS SERVIDUMBRES RADIOELÉCTRICAS.

CARTOGRAFÍA
Coordenadas: UTM ED50
Fuente: ***IGN***
Año: 1997,1998, 2002
Escala: 1:25.000

NG	CONCEPTO	FECHA	POR

REVISIONES

Aena — Aeropuertos Españoles y Navegación Aérea

DIRECCIÓN DE PLANIFICACIÓN DE INFRAESTRUCTURAS

CALCULADO	AEROPUERTO DE PALMA DE MALLORCA Y BASE AÉREA DE SON SAN JUAN
DIBUJADO	PLAN DIRECTOR
COMPROBADO	
PROYECTADO	PROPUESTA DE SERVIDUMBRES AERONÁUTICAS
DIRIGIDO	DESARROLLO PREVISIBLE
	SERVIDUMBRES DE AERÓDROMO Y RADIOELÉCTRICAS

HOJA Nº	PLANO Nº	FECHA	ESCALA	EDICIÓN
1	6.2	MARZO 2011	1:50.000	

Ministerio de Fomento — Dirección General de Aviación Civil