



TÉRMINO MUNICIPAL DE CALLES
 VOR CLS X= 672.735.500
 DME CLS Y= 4.397.403.500
 X= 672.725.300
 Y= 4.397.408.800
 Escala 1:2.000

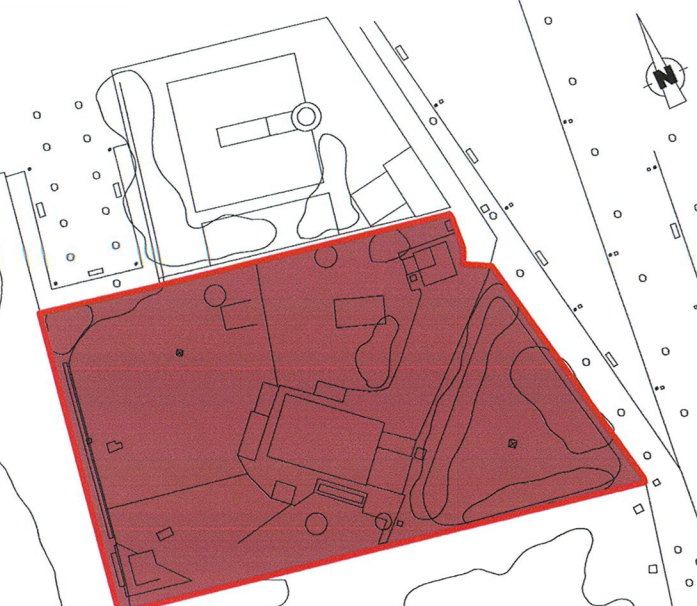



TÉRMINO MUNICIPAL DE CANET D'EN BERENGUER
 NDB SGO X= 739.596.900
 Y= 4.395.531.700
 Escala 1:1.000

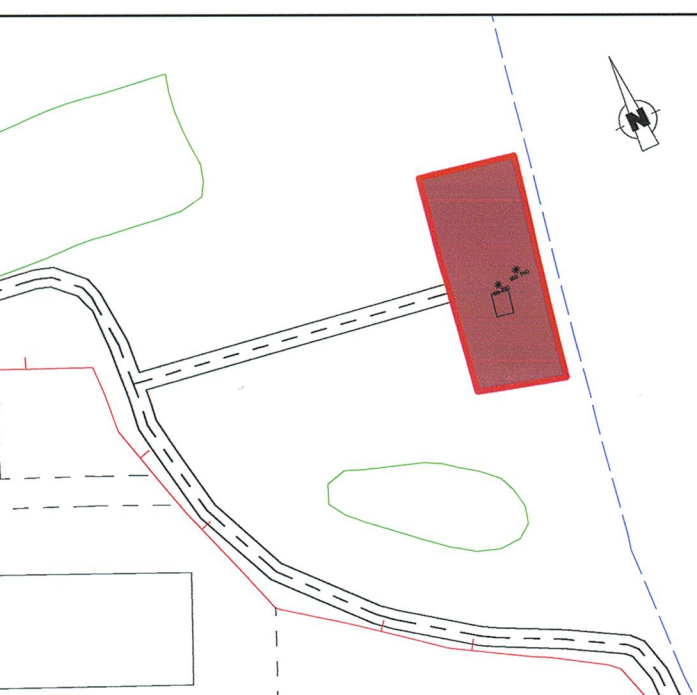

TÉRMINO MUNICIPAL DE VALENCIA
 NDB PND X= 728.478.800
 Y= 4.368.889.200
 Escala 1:1.000

VOR CLS
 DME CLS
 3°
 Y=0.00

0°
 NDB PND

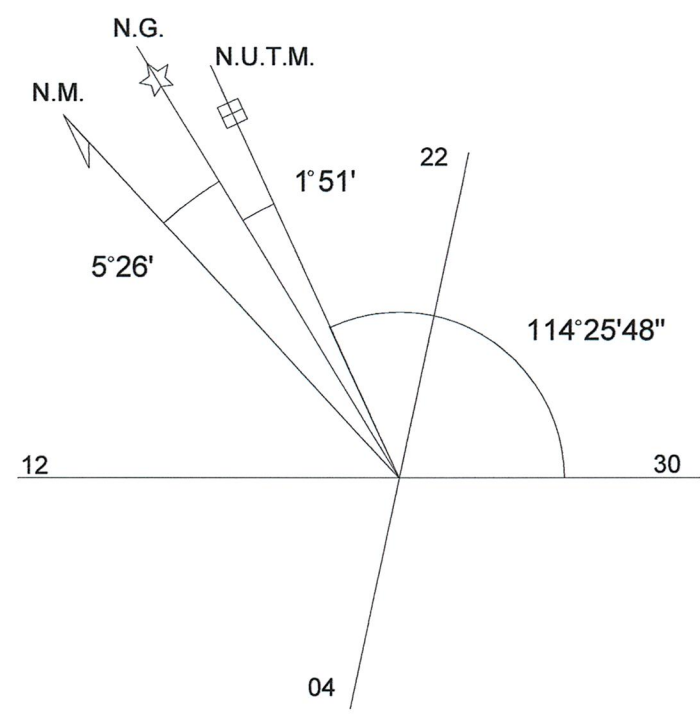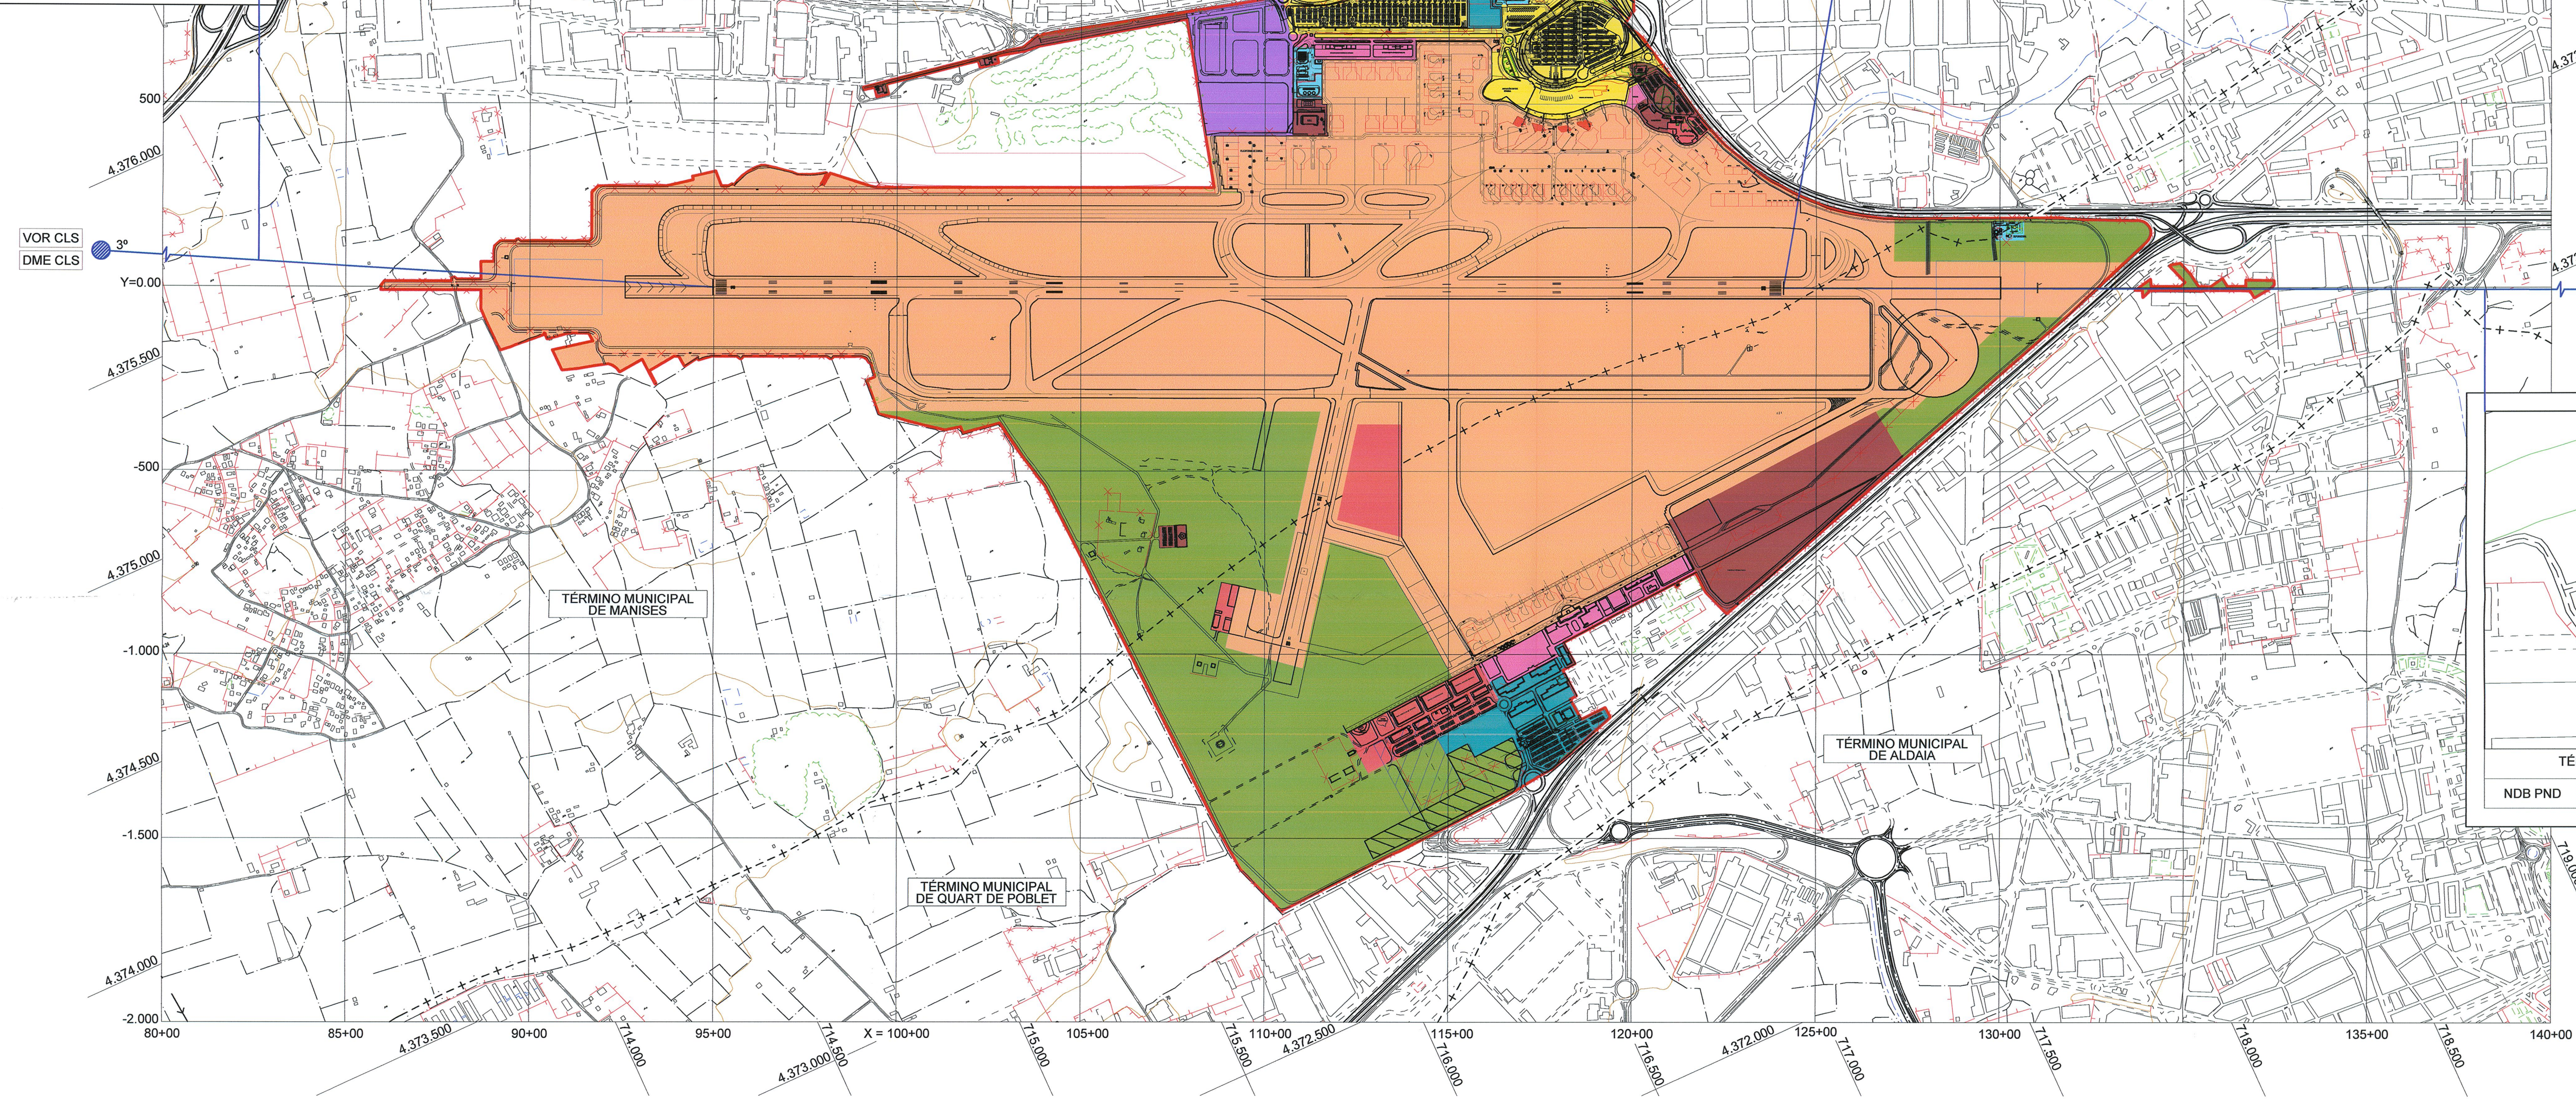

- SUBSISTEMA DE MOVIMIENTO DE AERONAVES
- ZONA DE PASAJEROS
- ZONA DE CARGA
- ZONA DE SERVICIOS
- ZONA DE APOYO A LA AERONAVE
- ZONA DE AVIACIÓN GENERAL
- ZONA DE ABASTECIMIENTO
- ZONA DE ACTIVIDADES COMPLEMENTARIAS
- ZONA DE RESERVA AEROPORTUARIA

- LÍMITE DE LA ZONA DE SERVICIO PROPUESTA
- AYUDAS RADIOELÉCTRICAS
- LÍMITE MUNICIPAL

CARTOGRAFÍA
 Coordenadas: UTM ED50
 Fuente: Aena
 Año: Octubre 2004
 Escala: 1:5.000

NG	CONCEPTO	FECHA	POR
REVISIONES			
		DIRECCIÓN DE PLANIFICACIÓN DE INFRAESTRUCTURAS	
CALCULADO		AEROPUERTO DE VALENCIA	
DIBUJADO		PLAN DIRECTOR	
COMPROBADO			
PROYECTADO		ZONA DE SERVICIO PROPUESTA ACTIVIDADES AEROPORTUARIAS	
HOJA Nº	PLANO Nº	FECHA	EDICIÓN
	4.2	ABRIL 2010	
		ESCALA	
		1:10.000	