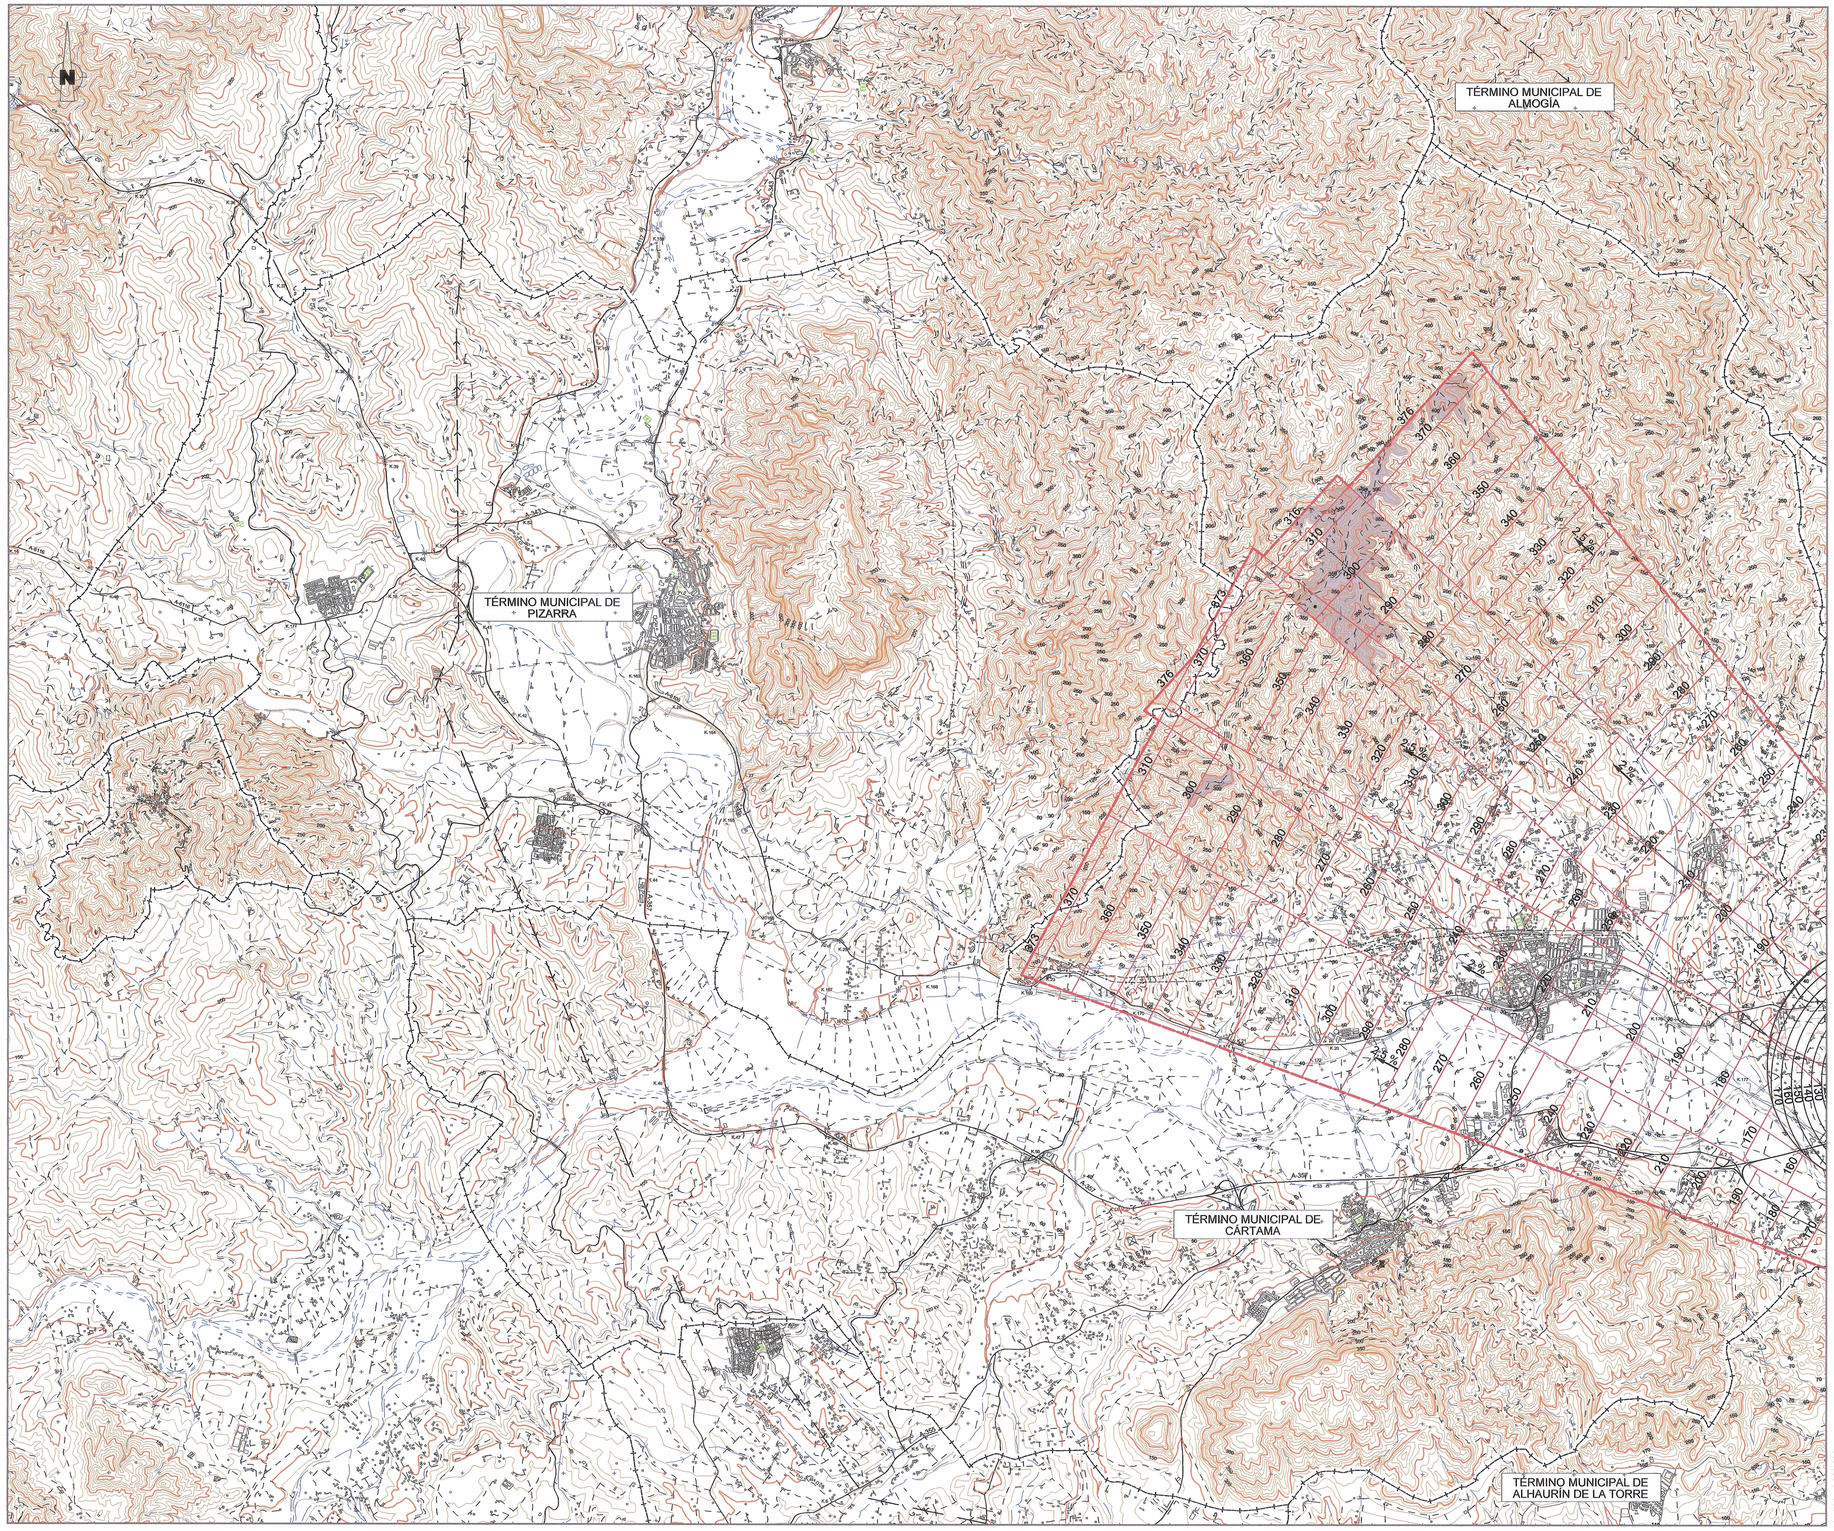

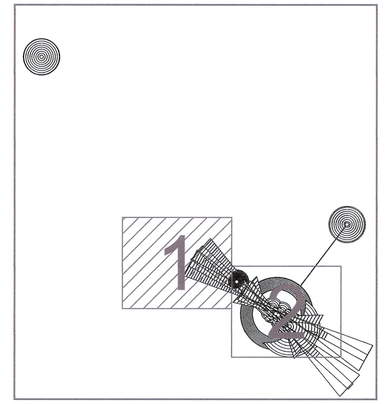

PLANO LLAVE
1:500.000

CARTOGRAFÍA
Coordenadas: UTM ED50
Fuente: ***IGN***
Año: 1997, 1998, 2000, 2001, 2004
Escala: 1:25.000

- LÍMITE MUNICIPAL
- ENVOLVENTE DE LAS SERVIDUMBRES DE AERÓDROMO.
- SUPERFICIES DE LIMITACIÓN DE ALTURAS DE LAS SERVIDUMBRES DE AERÓDROMO.
- VULNERACIONES DEL TERRENO
- ENVOLVENTE DE LAS SERVIDUMBRES RADIOELÉCTRICAS.
- SUPERFICIES DE LIMITACIÓN DE ALTURAS DE LAS SERVIDUMBRES RADIOELÉCTRICAS.
- ZONA DE SEGURIDAD DE LAS SERVIDUMBRES RADIOELÉCTRICAS.

NG	CONCEPTO	FECHA	POR

REVISIONES

Aena — Aeropuertos Españoles y Navegación Aérea

DIRECCIÓN DE PLANIFICACIÓN DE INFRAESTRUCTURAS

AEROPUERTO DE MÁLAGA

PLAN DIRECTOR

SERVIDUMBRES AERONÁUTICAS
ESTADO ACTUAL
SERVIDUMBRES DE AERÓDROMO Y RADIOELÉCTRICAS

CALCULADO				
DIBUJADO				
COMPROBADO				
PROYECTADO				
DIRIGIDO				
HOJA Nº 1.1	PLANO Nº 5.2	FECHA DICIEMBRE 2009	ESCALA 1:30.000	EDICIÓN