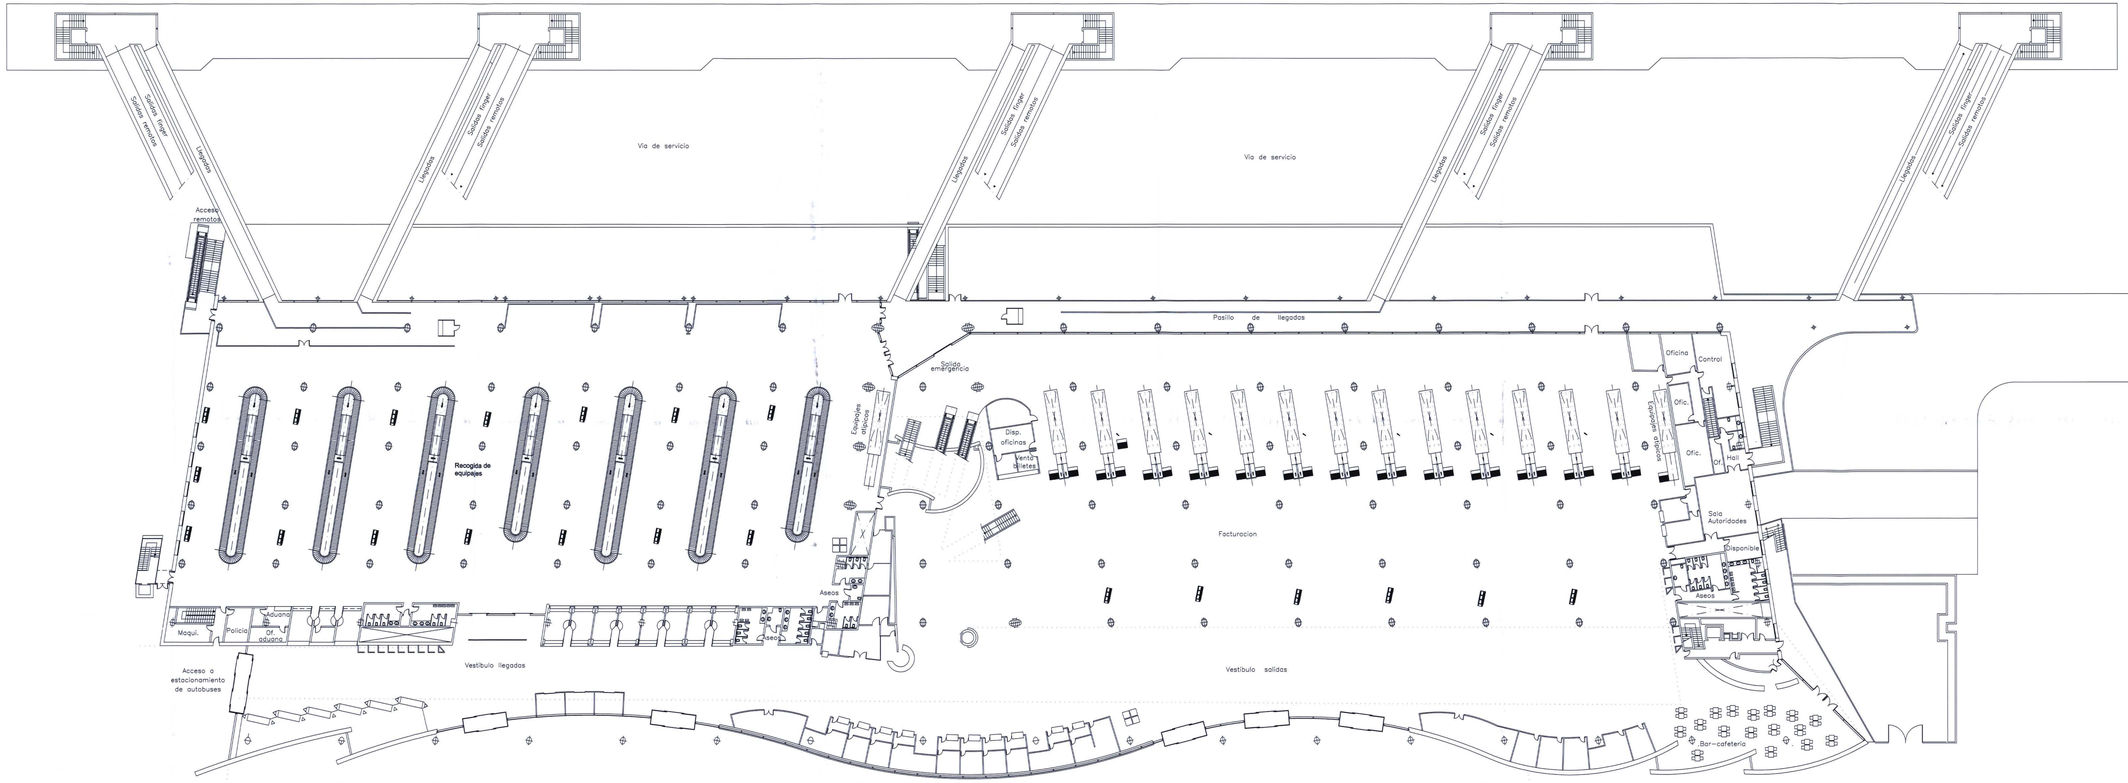

Nº	CONCEPTO	FECHA	POR
	REVISIONES		

Aena — Aeropuertos Españoles y Navegación Aérea

DIRECCIÓN CORPORATIVA DE PLANIFICACIÓN

DIVISIÓN DE PLANES DIRECTORES

CALCULADO: INECO	AEROPUERTO DE FUERTEVENTURA
DIBUJADO: INECO	PLAN DIRECTOR
COMPROBADO: INECO	
PROYECTADO: INECO	EDIFICIO TERMINAL ACTUAL (PLANTA BAJA)
DIRIGIDO: INECO	

HOJA Nº	PLANO Nº	Nº DE PLANOS	FECHA	ESCALA	SUSTITUYE A
	III.3		MAYO 1999	1:250	