


SIMBOLOGIA.-

- SUBSISTEMA DE MOVIMIENTO DE AERONAVES
- SUBSISTEMA DE ACTIVIDADES AEROPORTUARIAS
- INTERIOR LINEA ROJA = PARCELAS A EXPROPIAR

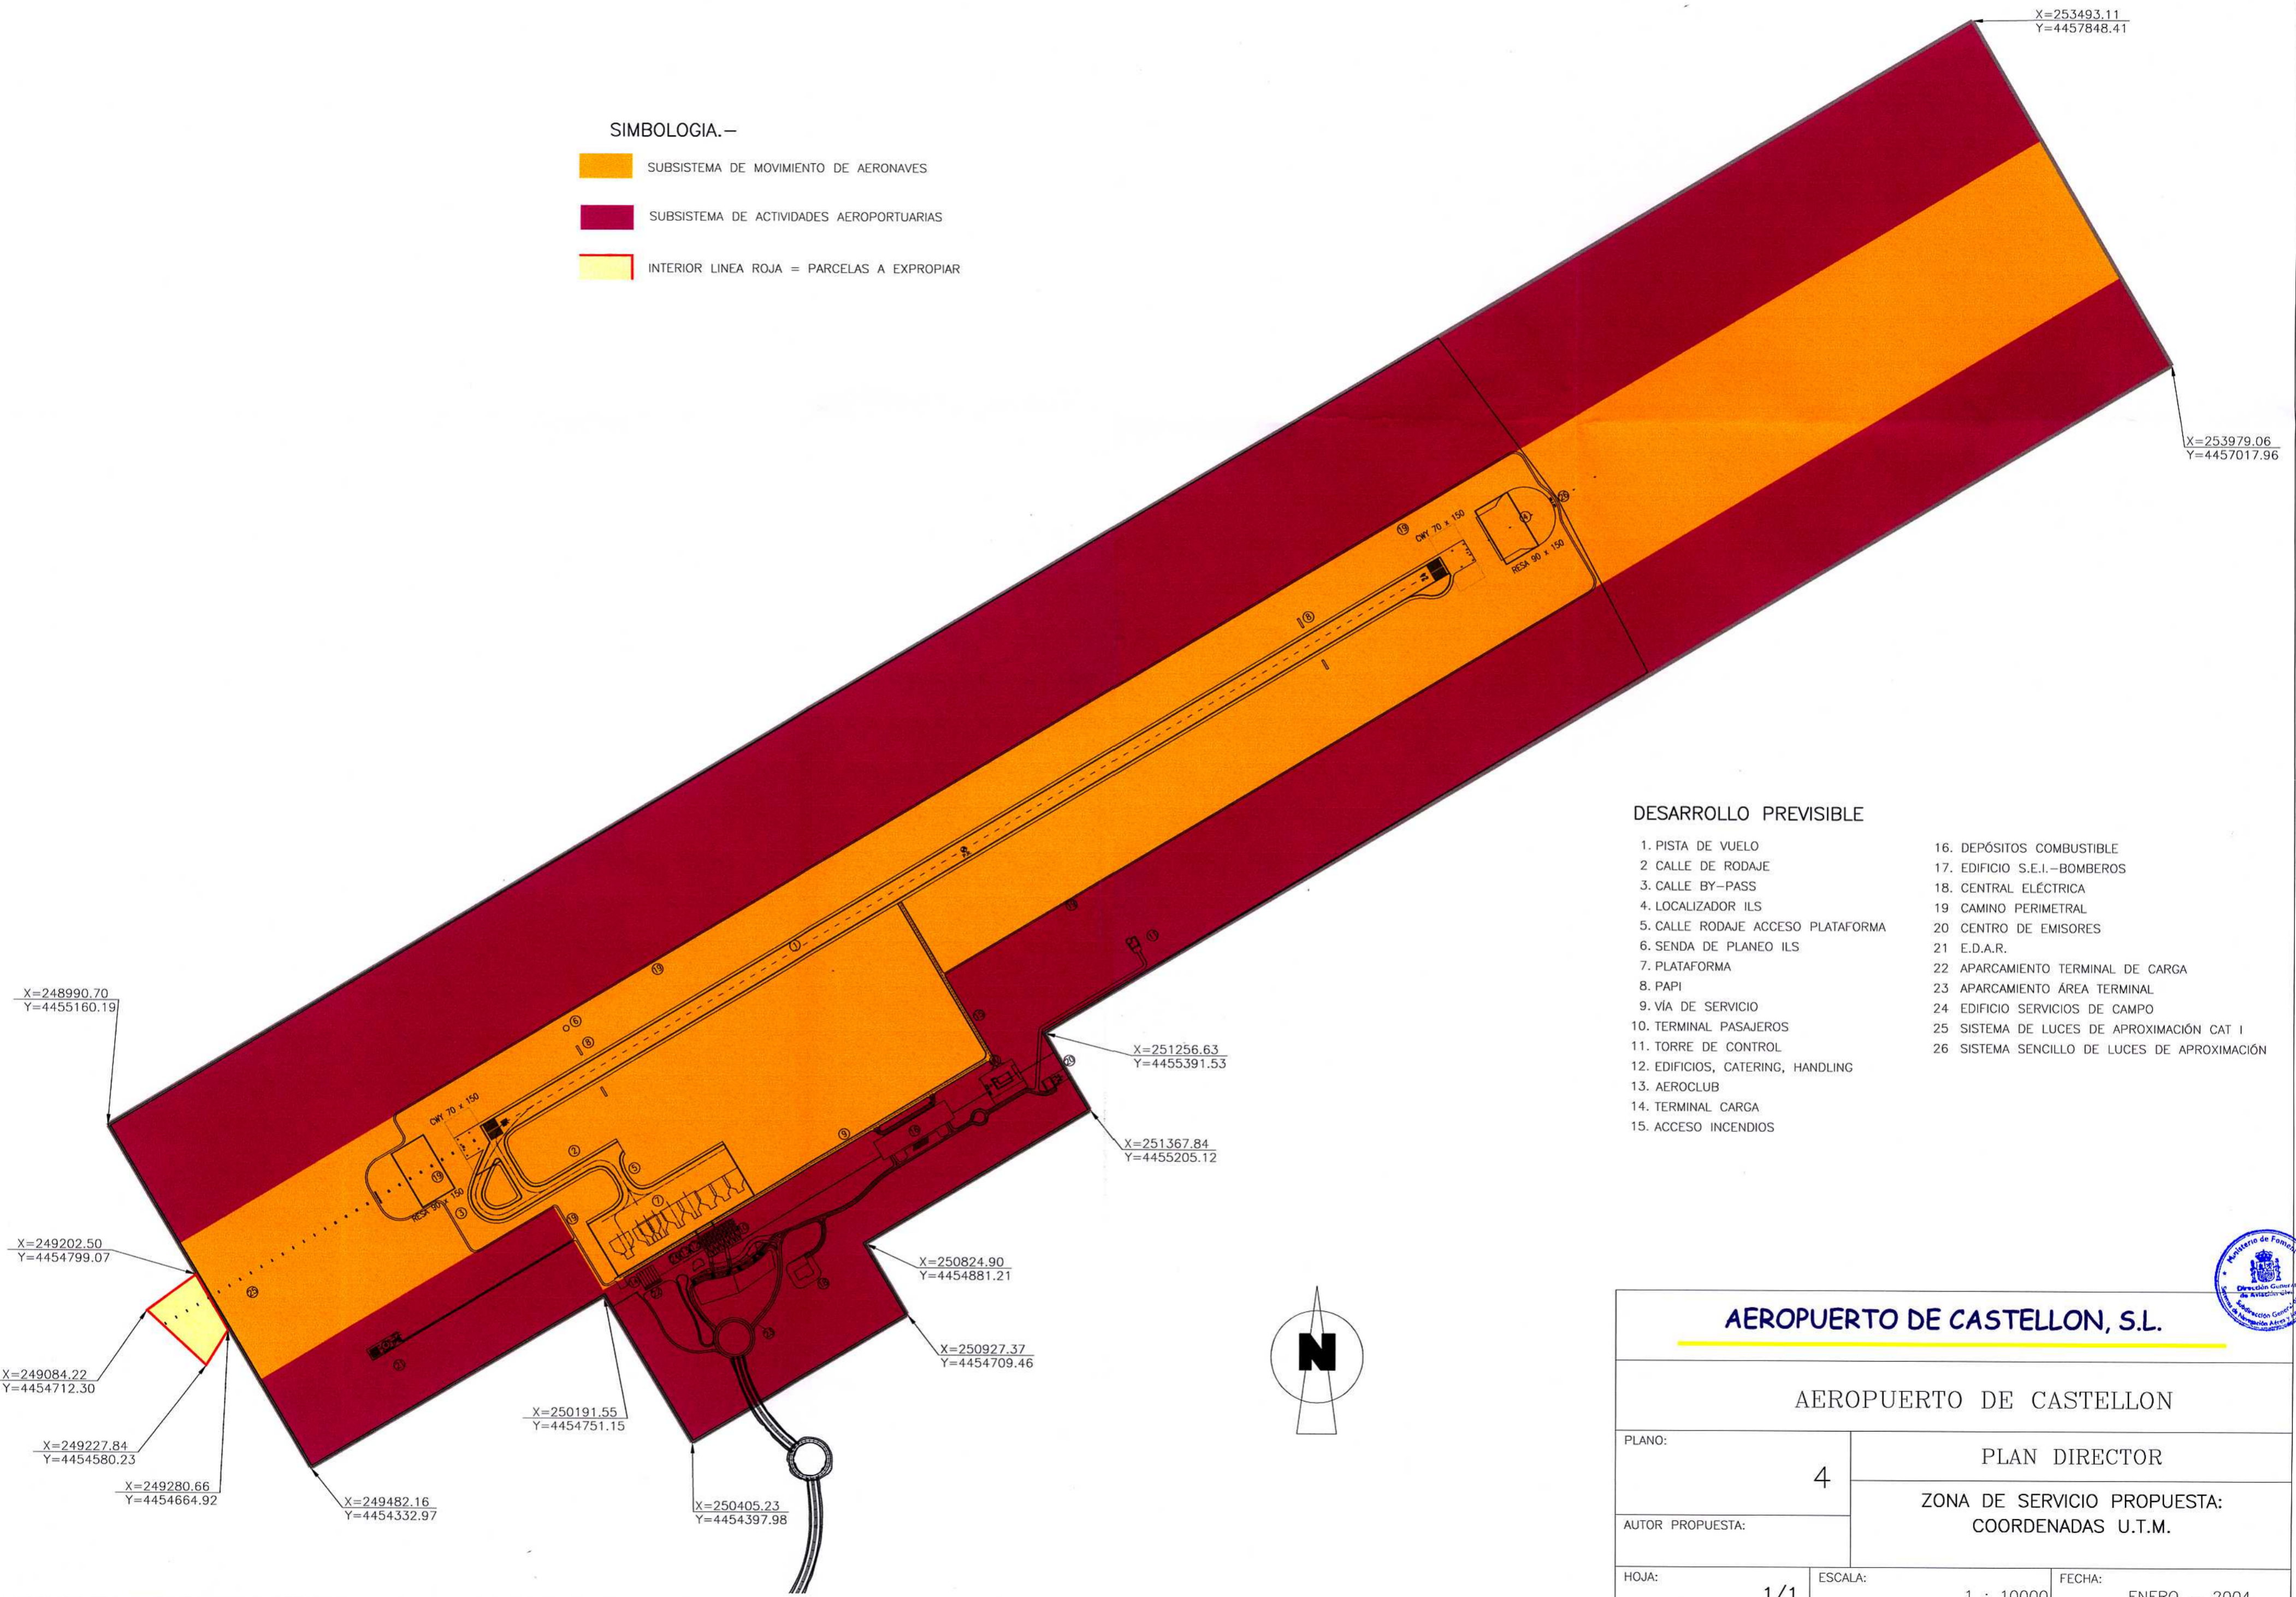

DESARROLLO PREVISIBLE

- | | |
|-----------------------------------|---|
| 1. PISTA DE VUELO | 16. DEPÓSITOS COMBUSTIBLE |
| 2. CALLE DE RODAJE | 17. EDIFICIO S.E.I.-BOMBEROS |
| 3. CALLE BY-PASS | 18. CENTRAL ELÉCTRICA |
| 4. LOCALIZADOR ILS | 19. CAMINO PERIMETRAL |
| 5. CALLE RODAJE ACCESO PLATAFORMA | 20. CENTRO DE EMISORES |
| 6. SENDA DE PLANEIO ILS | 21. E.D.A.R. |
| 7. PLATAFORMA | 22. APARCAMIENTO TERMINAL DE CARGA |
| 8. PAPI | 23. APARCAMIENTO ÁREA TERMINAL |
| 9. VÍA DE SERVICIO | 24. EDIFICIO SERVICIOS DE CAMPO |
| 10. TERMINAL PASAJEROS | 25. SISTEMA DE LUCES DE APROXIMACIÓN CAT I |
| 11. TORRE DE CONTROL | 26. SISTEMA SENCILLO DE LUCES DE APROXIMACIÓN |
| 12. EDIFICIOS, CATERING, HANDLING | |
| 13. AERoclUB | |
| 14. TERMINAL CARGA | |
| 15. ACCESO INCENDIOS | |

X=248990.70
Y=4455160.19

X=249202.50
Y=4454799.07

X=249084.22
Y=4454712.30

X=249227.84
Y=4454580.23

X=249280.66
Y=4454664.92

X=249482.16
Y=4454332.97

X=250191.55
Y=4454751.15

X=250405.23
Y=4454397.98

X=250824.90
Y=4454881.21


X=250927.37
Y=4454709.46

X=251256.63
Y=4455391.53

X=251367.84
Y=4455205.12

X=253493.11
Y=4457848.41

X=253979.06
Y=4457017.96

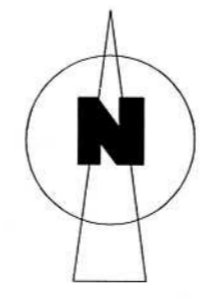

AEROPUERTO DE CASTELLON, S.L.

AEROPUERTO DE CASTELLON

PLANO:	4	PLAN DIRECTOR	
AUTOR PROPUESTA:		ZONA DE SERVICIO PROPUESTA: COORDENADAS U.T.M.	
HOJA:	1/1	ESCALA:	1 : 10000
		FECHA:	ENERO - 2004

