
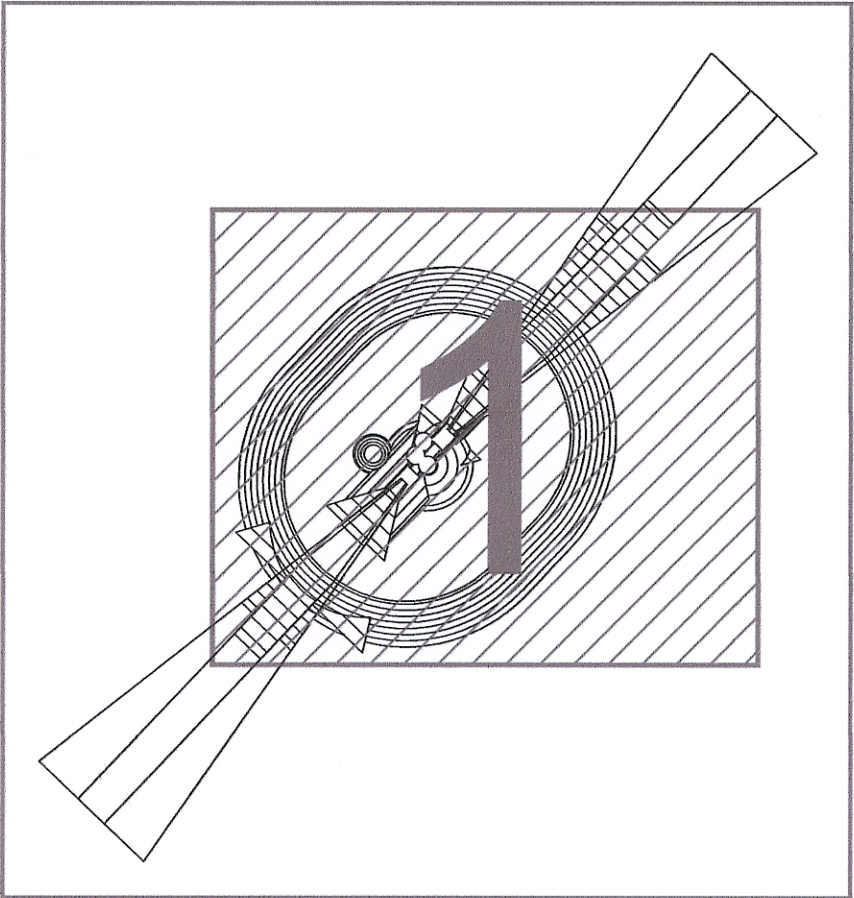


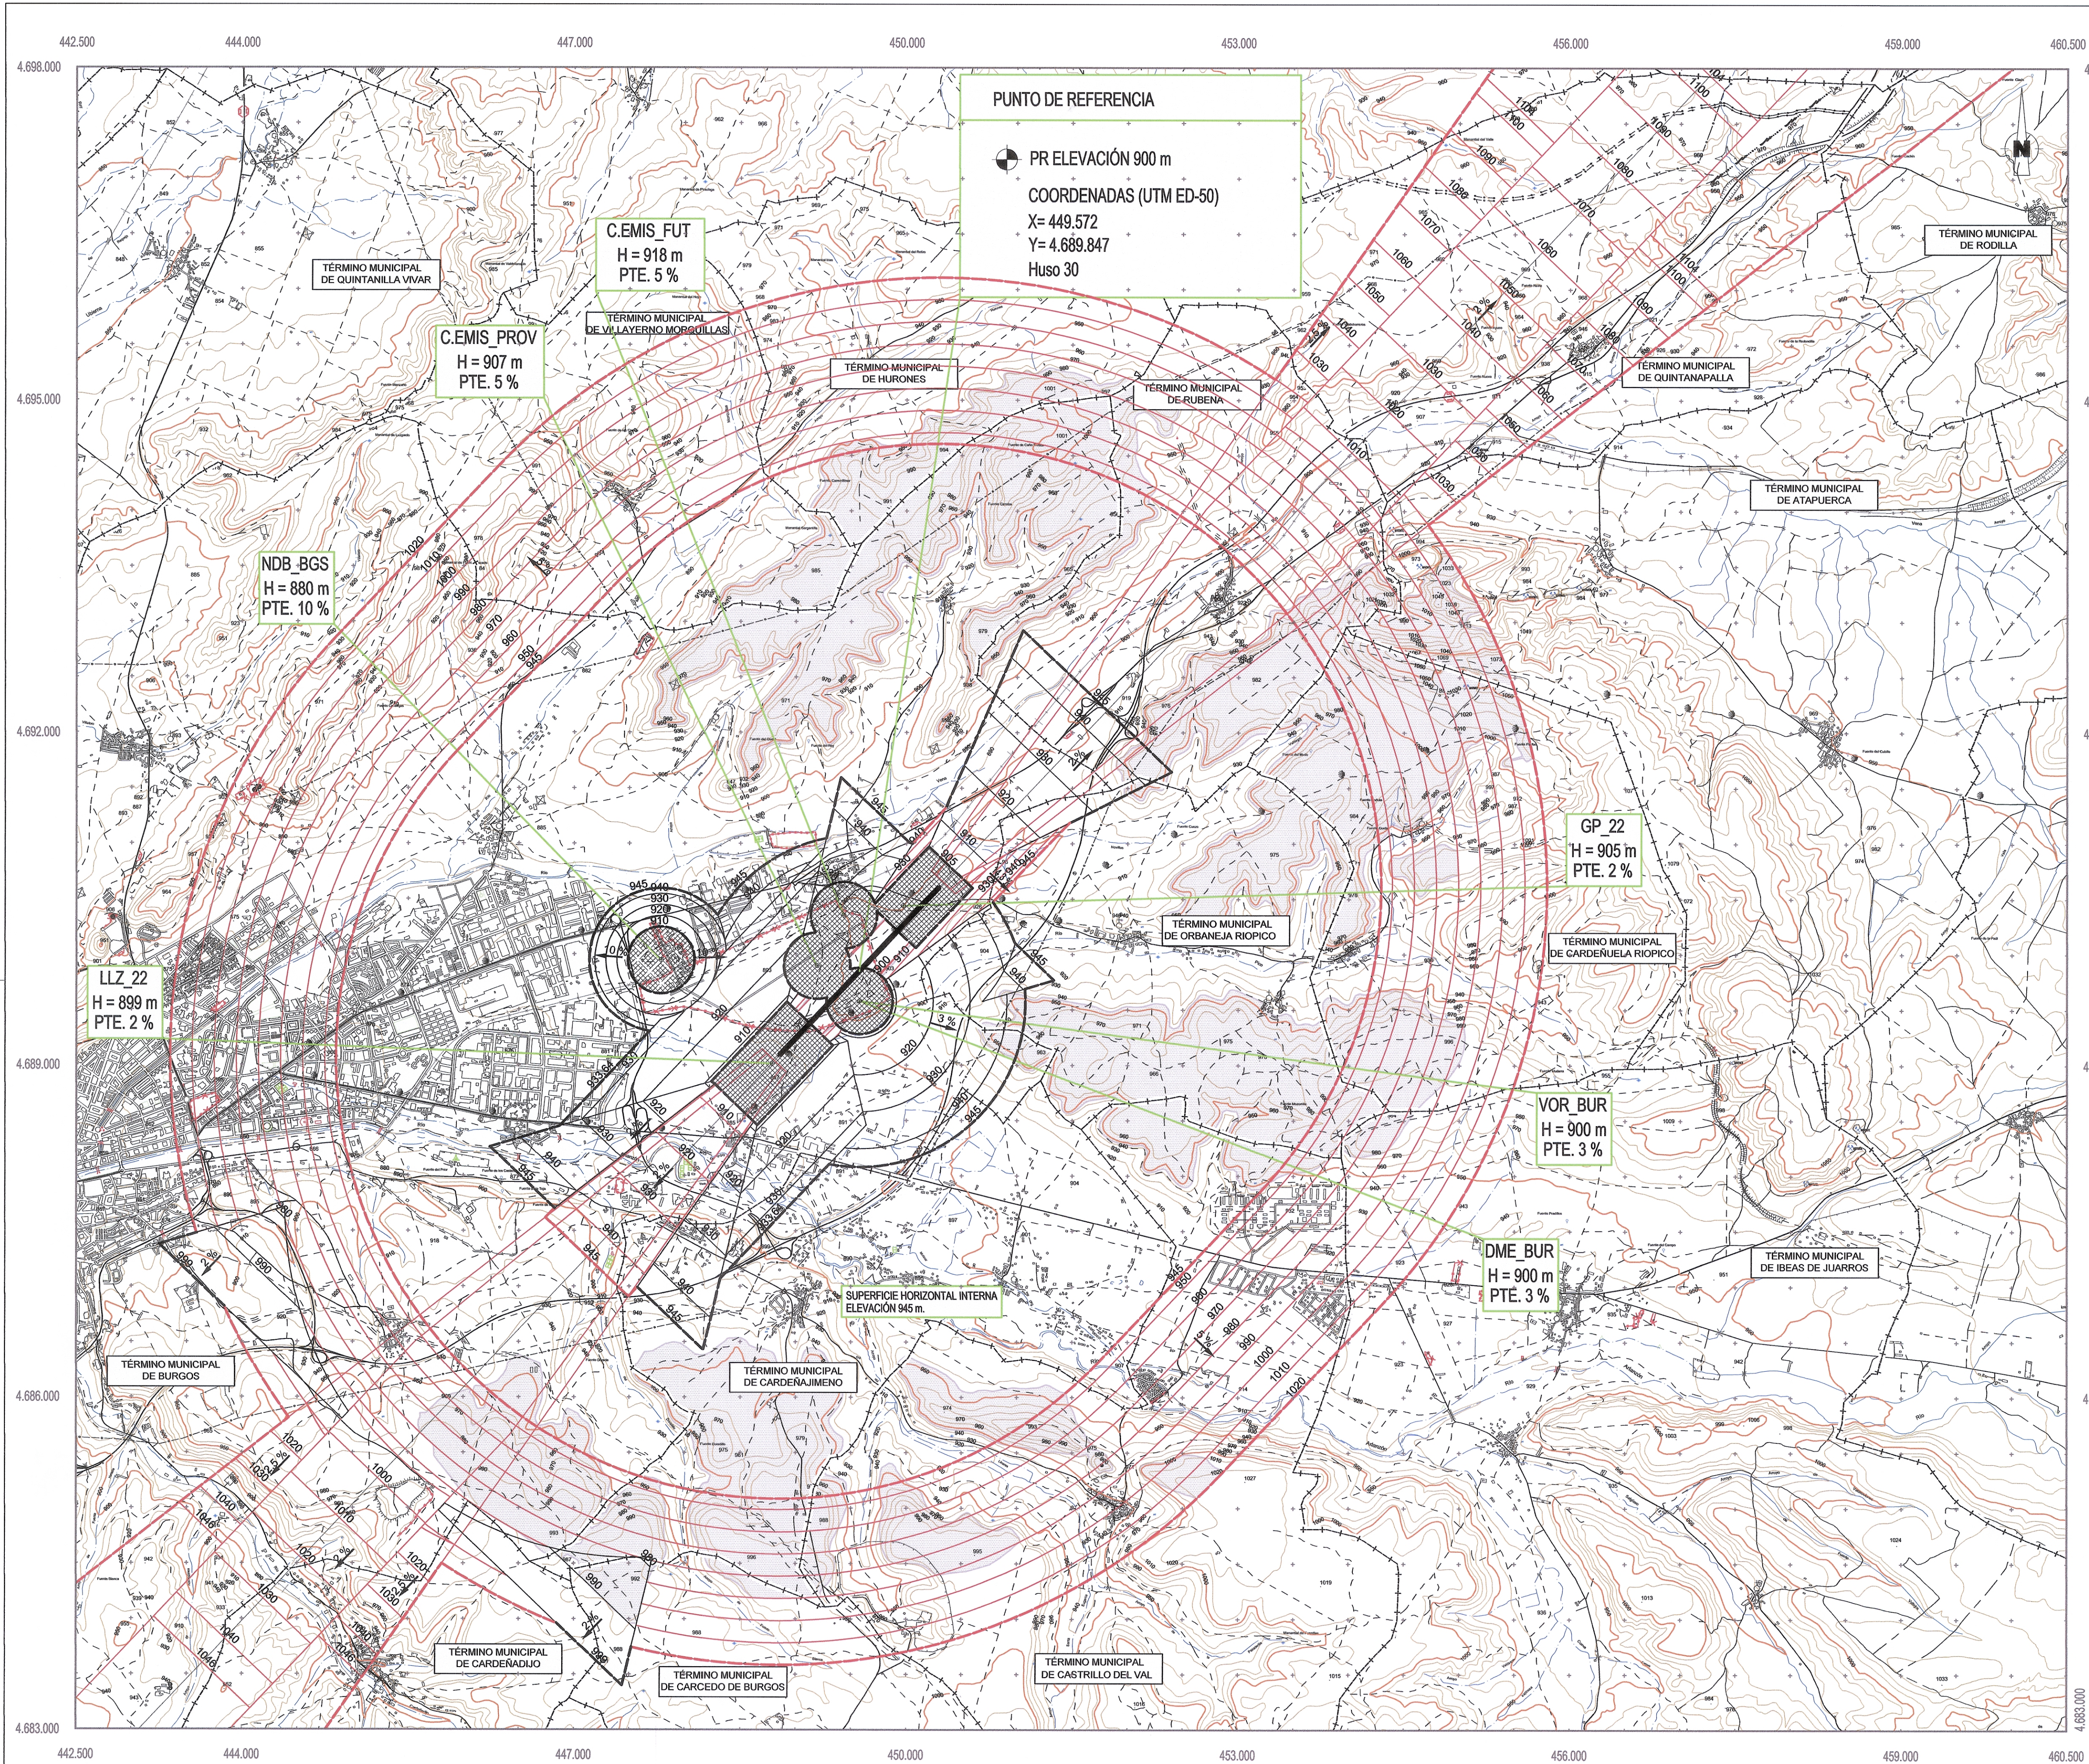

PLANO LLAVE  
1:250.000

CARTOGRAFÍA  
Coordenadas: UTM ED50  
Fuente: IGN  
Año: 1996, 1997, 1999  
Escala: 1:25.000

- + - LÍMITE MUNICIPAL
- - - ENVOLVENTE DE LAS SERVIDUMBRES DE AERÓDROMO.
- - - SUPERFICIES DE LIMITACIÓN DE ALTURAS DE LAS SERVIDUMBRES DE AERÓDROMO.
- - - VULNERACIONES DEL TERRENO
- - - ENVOLVENTE DE LAS SERVIDUMBRES RADIOELÉCTRICAS.
- - - SUPERFICIES DE LIMITACIÓN DE ALTURAS DE LAS SERVIDUMBRES RADIOELÉCTRICAS.
- - - ZONA DE SEGURIDAD DE LAS SERVIDUMBRES RADIOELÉCTRICAS.

|   |                     |   |                        |         |
|---|---------------------|---|------------------------|---------|
|   |                     |   |                        |         |
| NG   | CONCEPTO            |   | FECHA                  | POR     |
| REVISIONES   |                     |   |                        |         |
| <div><div>Aena</div><div></div><div>Aeropuertos<br/>Españoles<br/>y Navegación<br/>Aérea</div></div> |                     | DIRECCIÓN DE PLANIFICACIÓN<br>DE INFRAESTRUCTURAS                                                     |                        |         |
| CALCULADO   |                     | AEROPUERTO DE BURGOS                                                                                  |                        |         |
| DIBUJADO   |                     | <div></div>      |                        |         |
| COMPROBADO   |                     |   |                        |         |
| PROYECTADO   |                     | SERVIDUMBRES AERONÁUTICAS<br>DESARROLLO PREVISIBLE<br><br>SERVIDUMBRES DE AERÓDROMO Y RADIOELÉCTRICAS |                        |         |
| DIRIGIDO   |                     |   |                        |         |
| HOJA N°<br>1.1   | PLANO N°<br><br>6.2 | FECHA<br><br>DICIEMBRE 2009                                                                           | ESCALA<br><br>1:30.000 | EDICIÓN |