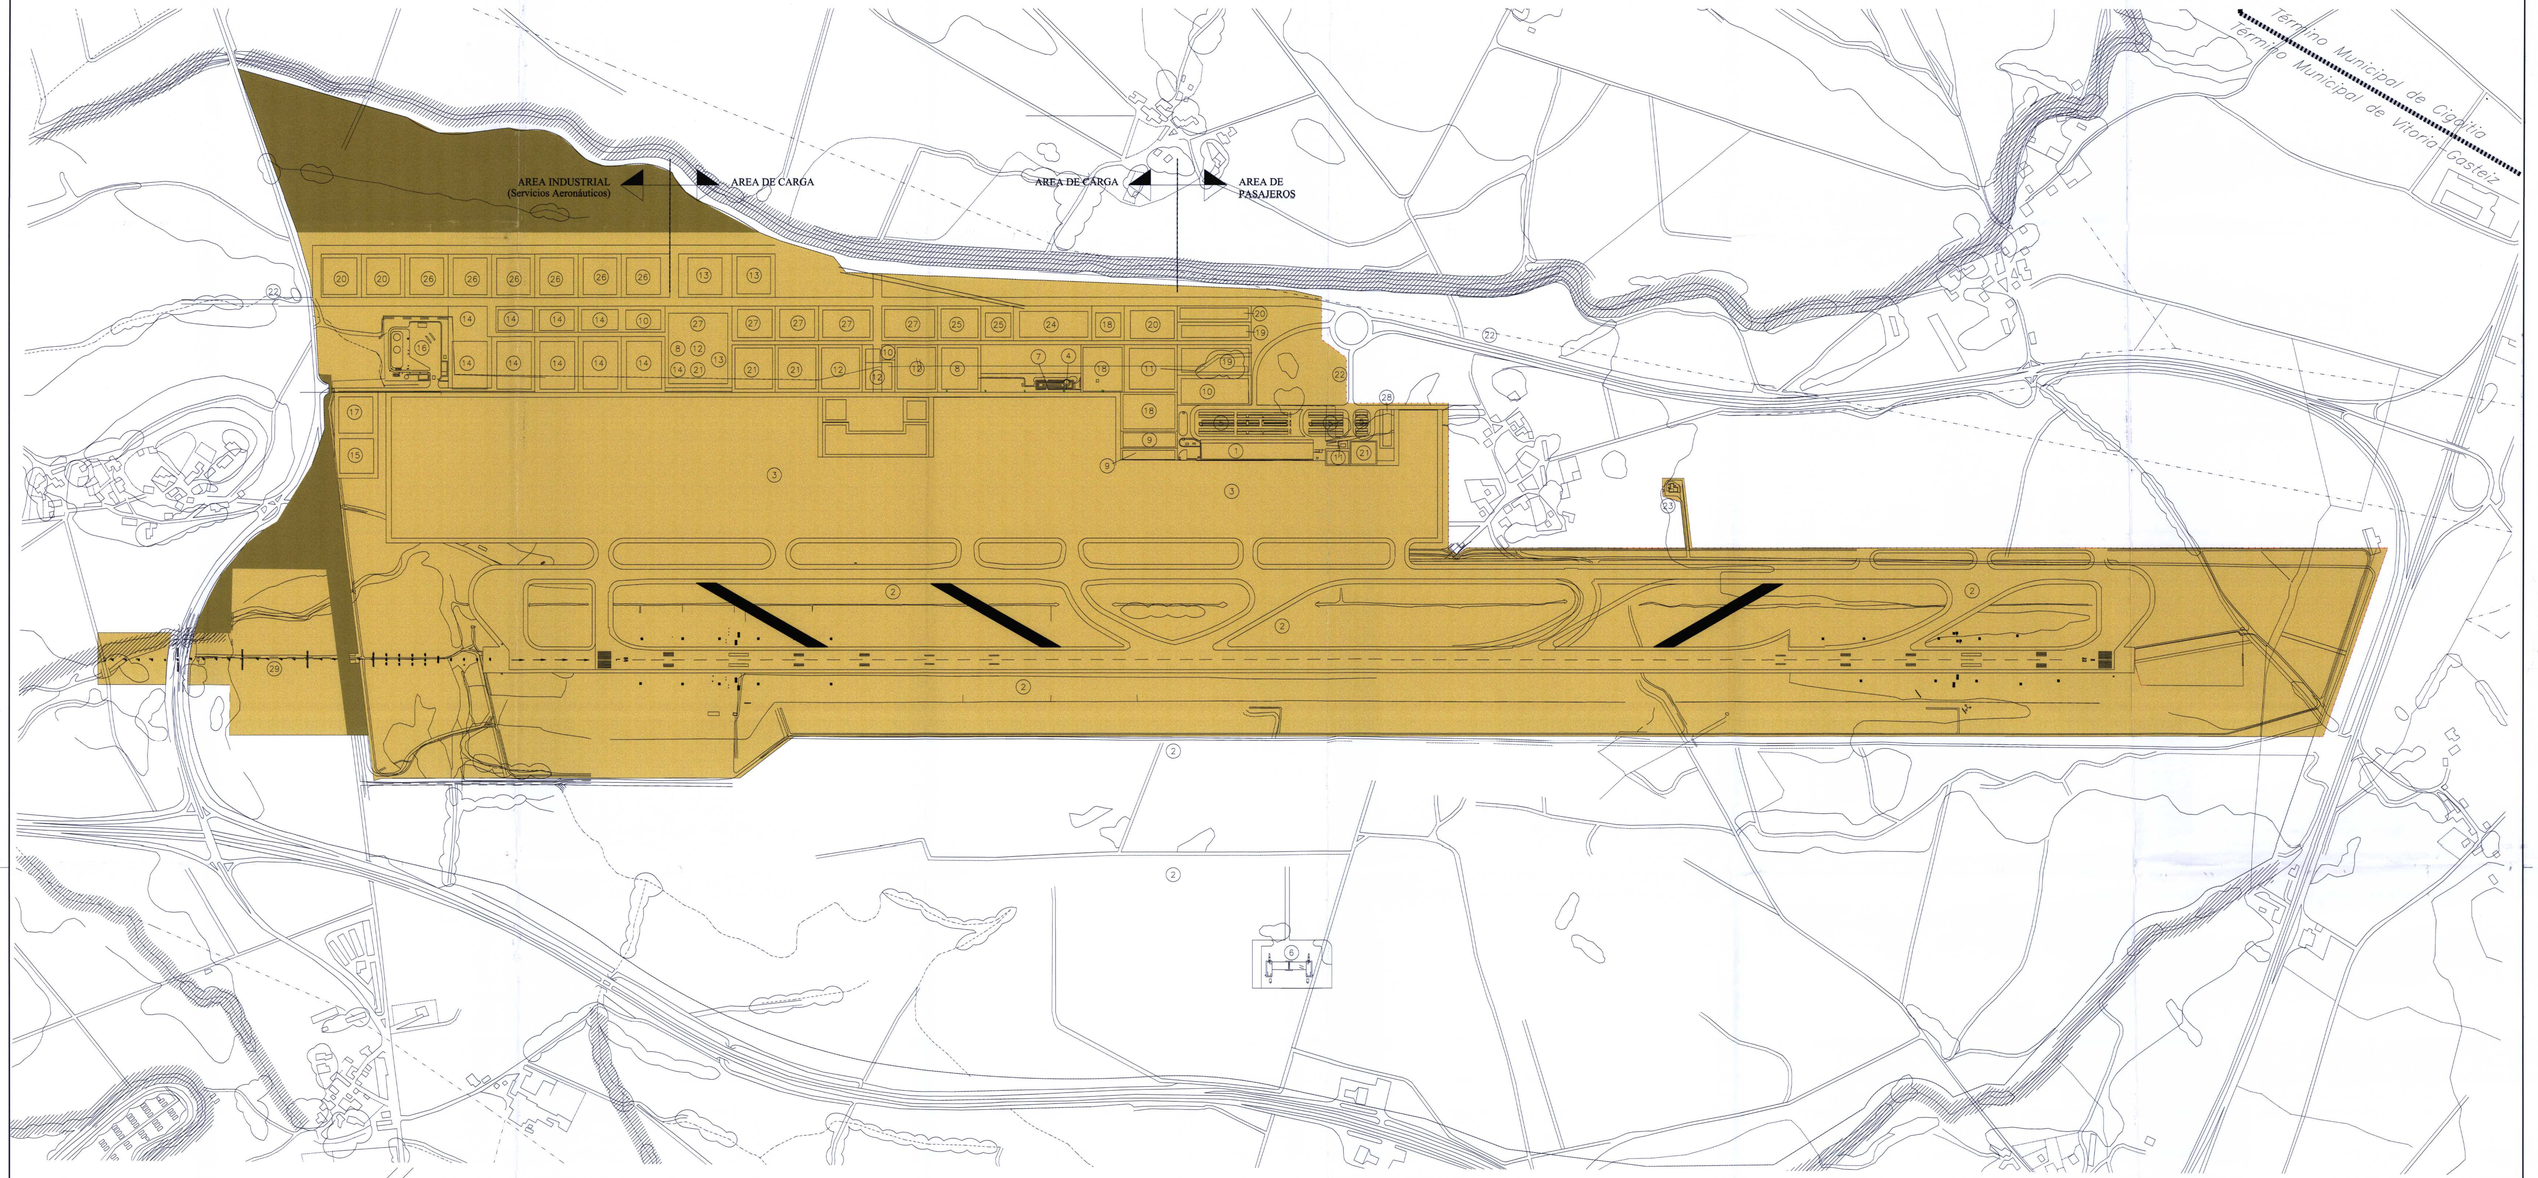

LEYENDA.–

1. EDIFICIO TERMINAL
2. PISTAS Y CALLES DE RODAJE
3. PLATAFORMA ESTACIONAMIENTO AERONAVES
4. TWR
5. APARCAMIENTO DE VEHICULOS
6. SERVICIO DE EXTINCION DE INCENDIOS
7. BLOQUE TECNICO
8. TERMINAL DE CARGA
9. CARGA EXPRESS–COURIER–CORREOS
10. CENTRAL ELECTRICA Y C. T.
11. SERVICIOS HANDLING
12. INTEGRALISTAS
13. ANIMALES
14. AGENTES INDUSTRIALES
15. GESTION RESIDUOS
16. DEPOSITO DE COMBUSTIBLE
17. DEPURADORA
18. AREA DE TEMPERATURA CONTROLADA
19. EDIFICIO DE SERVICIOS (ZONA MODULAR)
20. ZONA COMERCIAL
21. HANGARAJE
22. VIALES Y ACCESOS
23. CENTRO DE EMISORES
24. EDIFICIO DE SERVICIOS GENERALES
25. SEGUNDA LINEA CARGA
26. SEGUNDA LINEA INDUSTRIAL
27. SEGUNDA LINEA INTEGRALISTAS
28. TERMINAL AVIACION GENERAL
29. SISTEMA DE APROXIMACION
30. ZONA INDUSTRIAL (INDUSTRIAS AERONAUTICAS)

SISTEMA GENERAL AEROPORTUARIO

AREA DE CAUTELA AEROPORTUARIA

Ministerio de Fomento
Dirección General de Aviación Civil
Dirección General de Aeropuertos Aéreos y Navegación Aérea

NO.	CONCEPTO	FECHA	POR
	REVISIONES		

Aena Aeropuertos Españoles y Navegación Aérea

DIRECCION DE SERVICIOS AEROPORTUARIOS

DIRECCION DE PLANIFICACION DE INFRAESTRUCTURAS

CALCULADO	
DIBUJADO	
COMPROBADO	
PROYECTADO	
DIRIGIDO	

AEROPUERTO DE VITORIA

PLAN DIRECTOR

MAXIMO DESARROLLO POSIBLE: SGA Y AREA DE CAUTELA AEROPORTUARIA

HOJA Nº	PLANO Nº	FECHA	ESCALA	EDICION
	5	DICIEMBRE 2000	1 : 5.000	