Colegio de Ingenieros Técnicos de Obras Públicas e Ingenieros Civiles Extremadura

FECHA : 26/01/2018 VISADO : 63180008PC/1

Colegiado : 20928 BERTA CALDERA MONTALVO

Título del Trabajo : PROYECTO MODIFICACIÓN DEL ACCESO EXISTENTE EN LA CTRA. CONVENCIONAL N-630 EN EL P.K. 625+695, MARGEN DERECHA, SENTIDO GIJÓN-SEVILLA, EN EL T.M. DE MÉRIDA

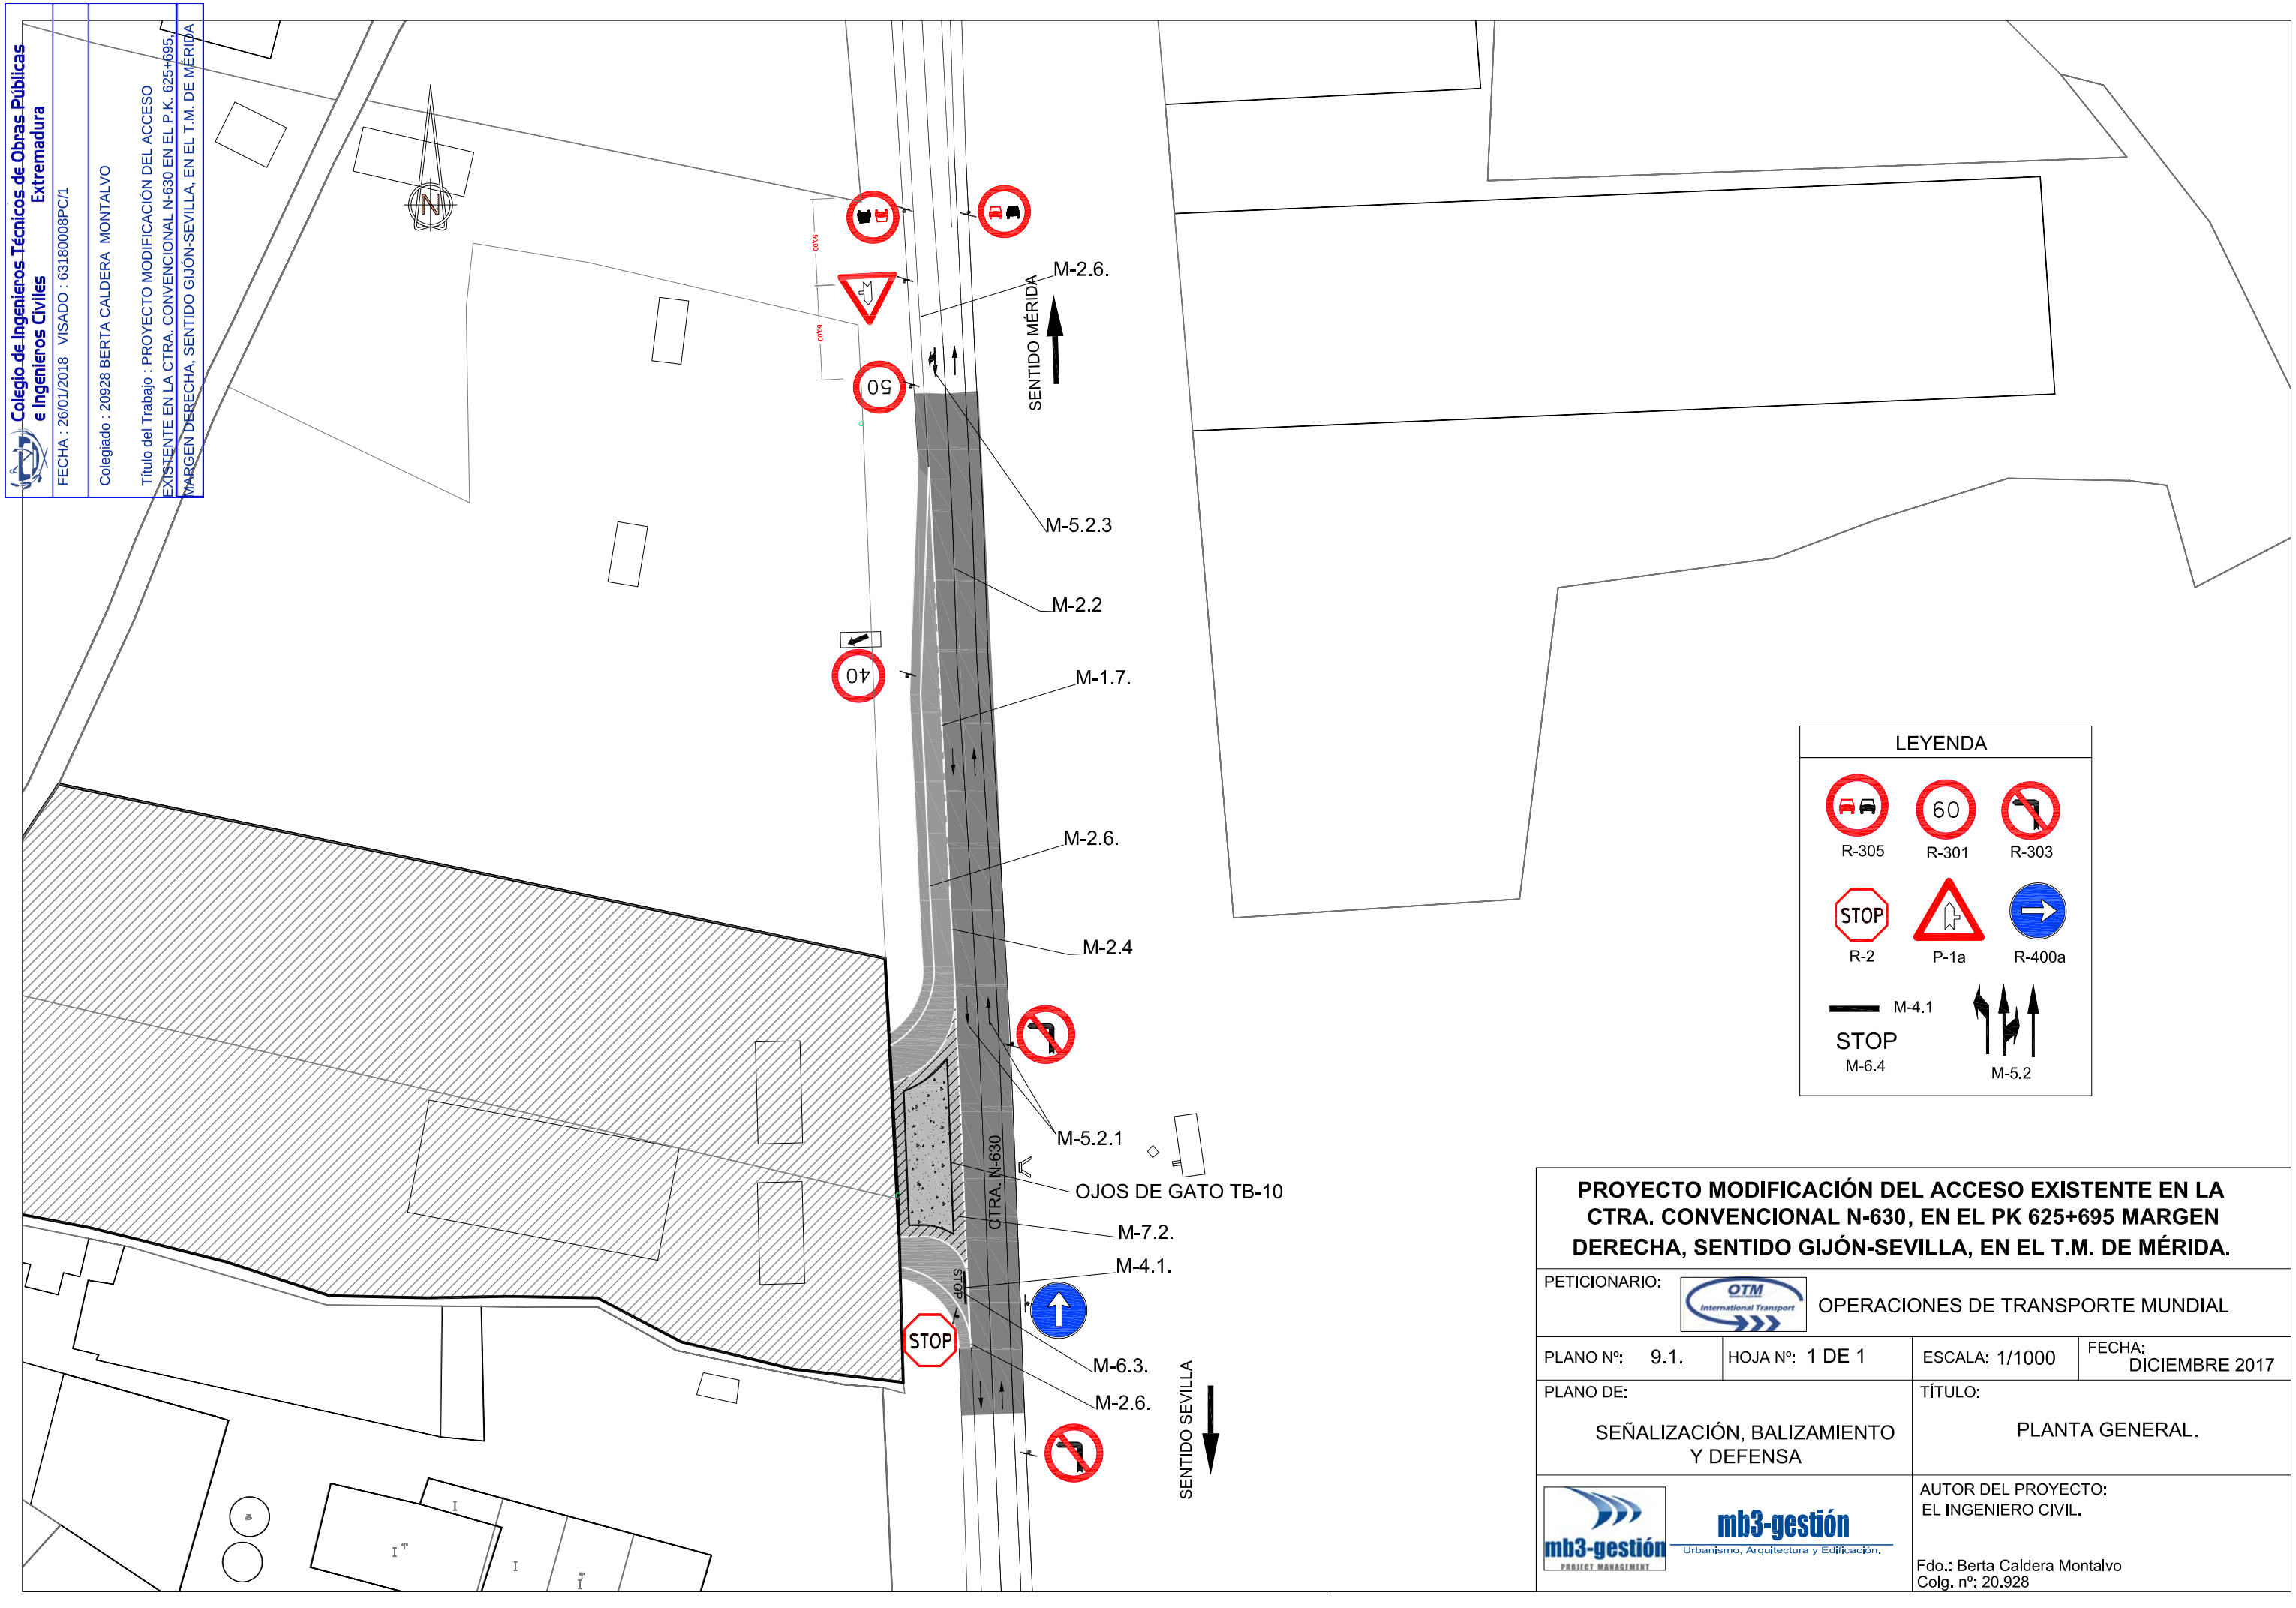

LEYENDA

PROYECTO MODIFICACIÓN DEL ACCESO EXISTENTE EN LA CTRA. CONVENCIONAL N-630, EN EL PK 625+695 MARGEN DERECHA, SENTIDO GIJÓN-SEVILLA, EN EL T.M. DE MÉRIDA.

PETICIONARIO: OTM International Transport — OPERACIONES DE TRANSPORTE MUNDIAL			
PLANO Nº: 9.1.	HOJA Nº: 1 DE 1	ESCALA: 1/1000	FECHA: DICIEMBRE 2017
PLANO DE: SEÑALIZACIÓN, BALIZAMIENTO Y DEFENSA		TÍTULO: PLANTA GENERAL.	
mb3-gestión PROJECT MANAGEMENT — mb3-gestión Urbanismo, Arquitectura y Edificación.		AUTOR DEL PROYECTO: EL INGENIERO CIVIL. Fdo.: Berta Caldera Montalvo Colg. nº: 20.928	